


W:\ZENTRALE DATEN\hb_Bamberg\Betrieb und Umschlag\Eisenbahn\HB_Gleisschemaplan_240913.dwg

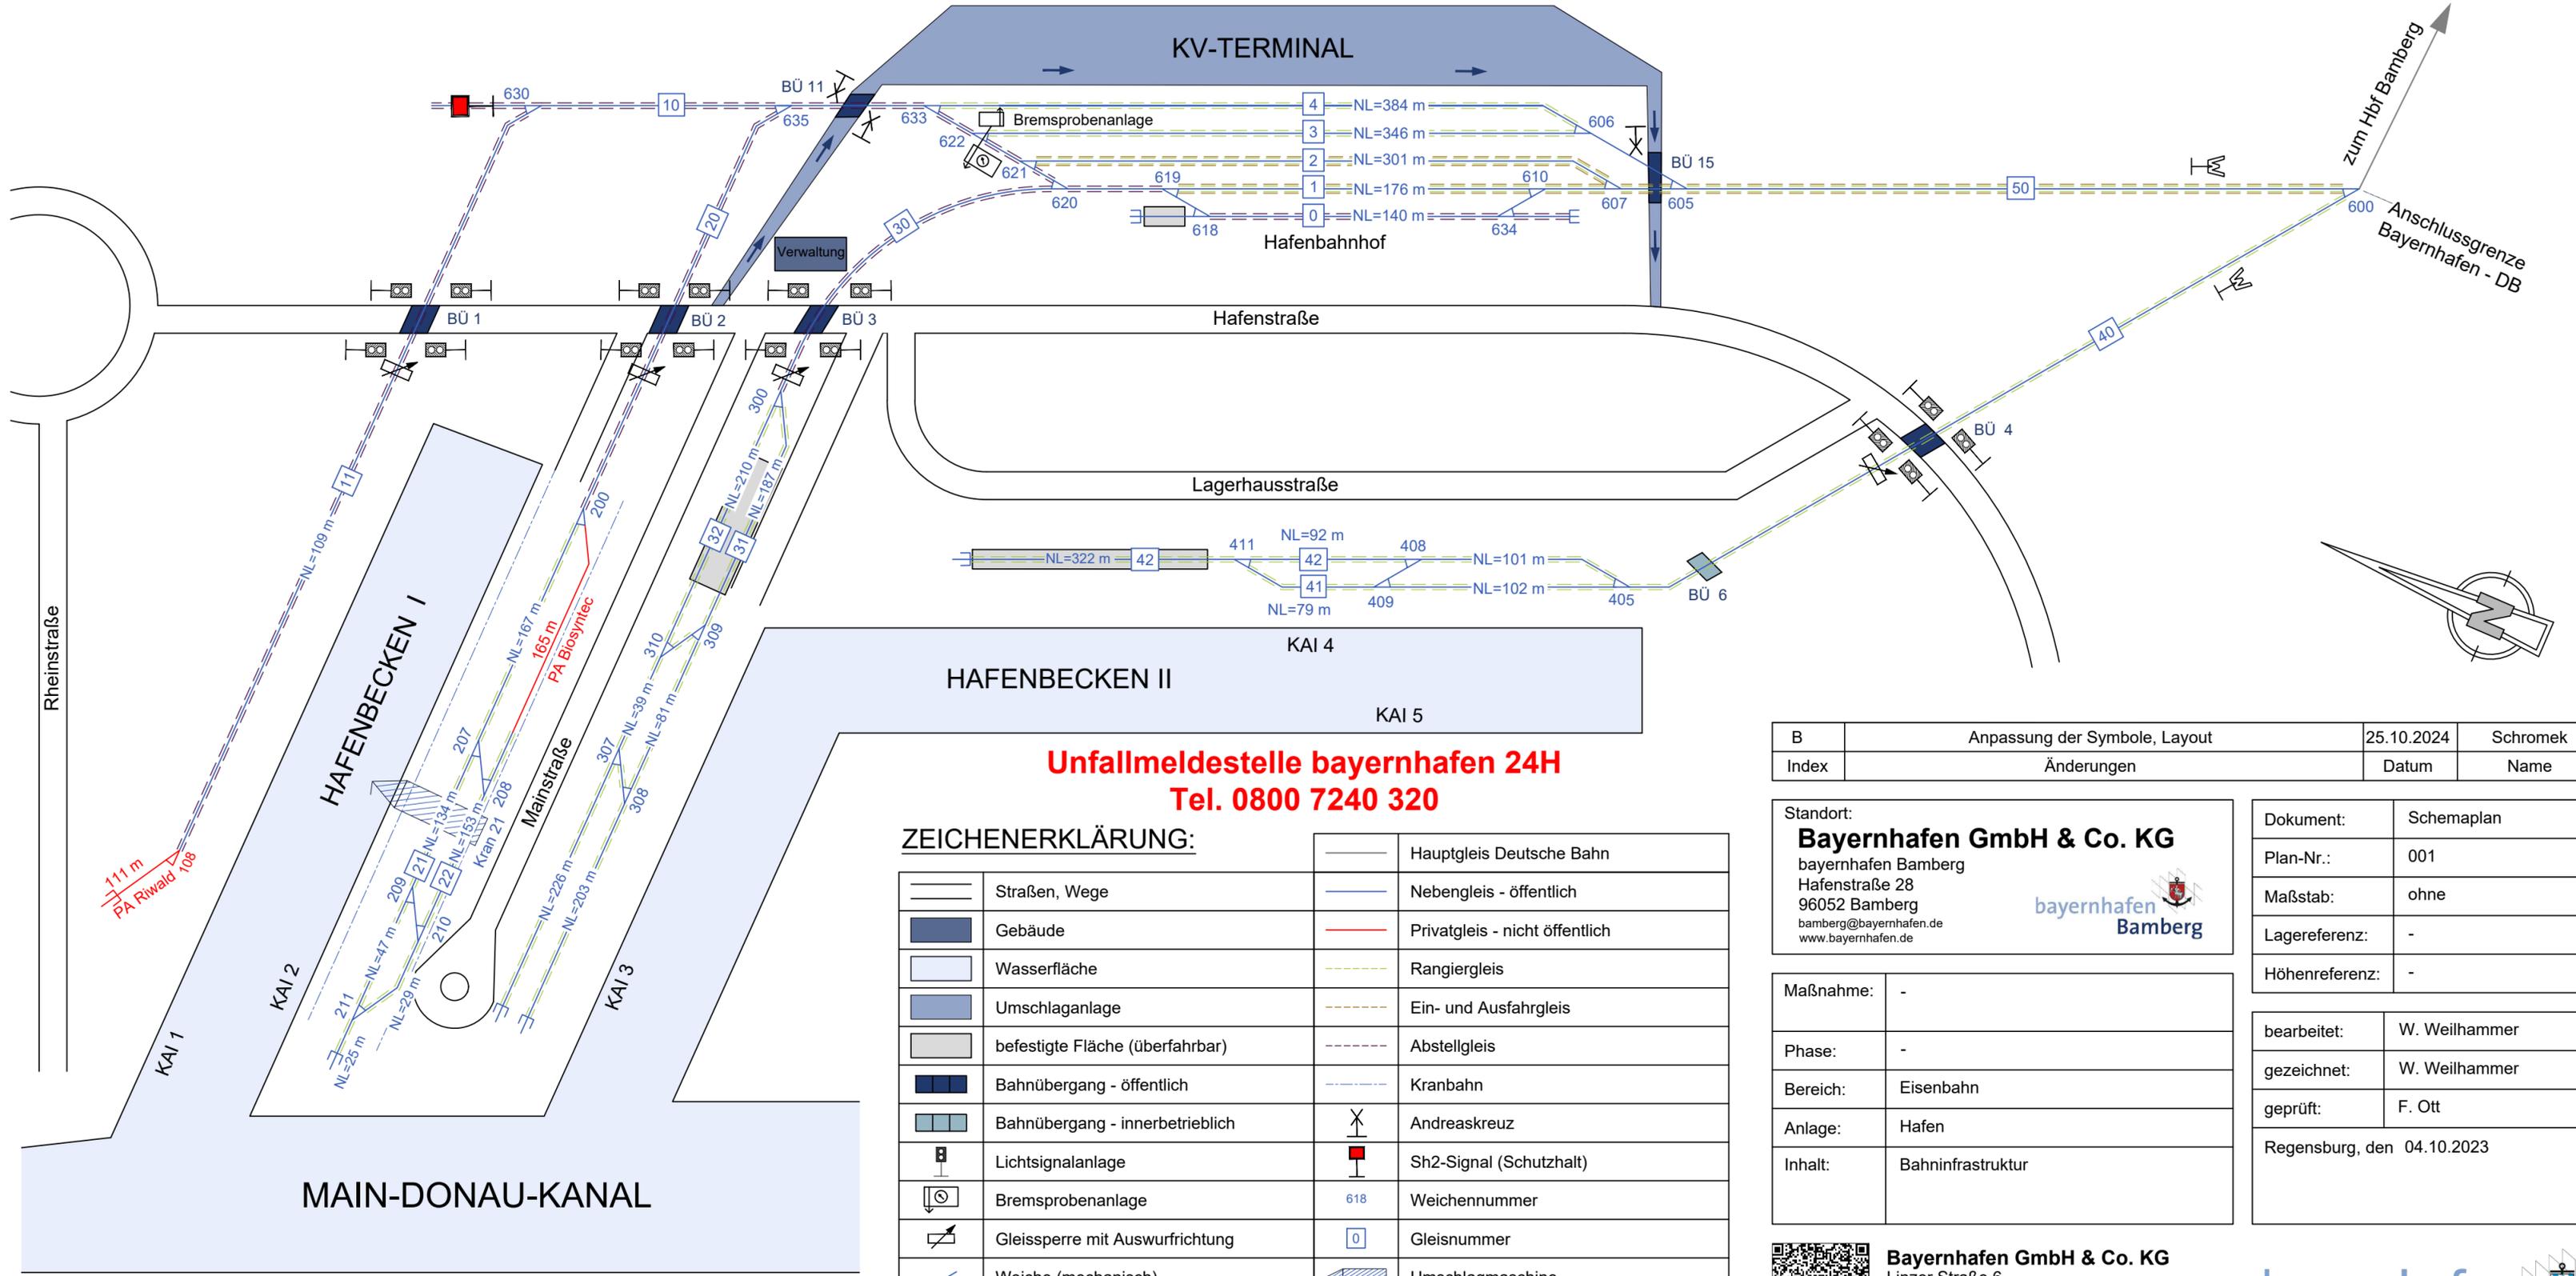

Unfallmeldestelle bayernhafen 24H
Tel. 0800 7240 320

ZEICHENERKLÄRUNG:

	Hauptgleis Deutsche Bahn
	Straßen, Wege
	Gebäude
	Nebengleis - öffentlich
	Wasserfläche
	Privatgleis - nicht öffentlich
	Umschlaganlage
	befestigte Fläche (überfahrbar)
	Bahnübergang - öffentlich
	Rangiergleis
	Bahnübergang - innerbetrieblich
	Ein- und Ausfahrtsgleis
	Kranbahn
	Lichtsignalanlage
	Sh2-Signal (Schutzhalt)
	Bremsprobenanlage
	Gleissperre mit Auswurfichtung
	Weiche (mechanisch)
	Gleisnummer
	Prellbock
	Umschlagmaschine
	Wartezeichen - Signal Ra 11

B	Anpassung der Symbole, Layout	25.10.2024	Schromek
Index	Änderungen	Datum	Name

Standort:
Bayernhafen GmbH & Co. KG
 bayernhafen Bamberg
 Hafenstraße 28
 96052 Bamberg
 bamberg@bayernhafen.de
 www.bayernhafen.de



Maßnahme:	-
Phase:	-
Bereich:	Eisenbahn
Anlage:	Hafen
Inhalt:	Bahninfrastruktur

Dokument:	Schemaplan
Plan-Nr.:	001
Maßstab:	ohne
Lagereferenz:	-
Höhenreferenz:	-

bearbeitet:	W. Weilhammer
gezeichnet:	W. Weilhammer
geprüft:	F. Ott

Regensburg, den 04.10.2023



Bayernhafen GmbH & Co. KG
 Linzer Straße 6
 93055 Regensburg
 holding@bayernhafen.de
 www.bayernhafen.de

Tel.: 0941 79504-0
 Fax: 0941 79504-20

