
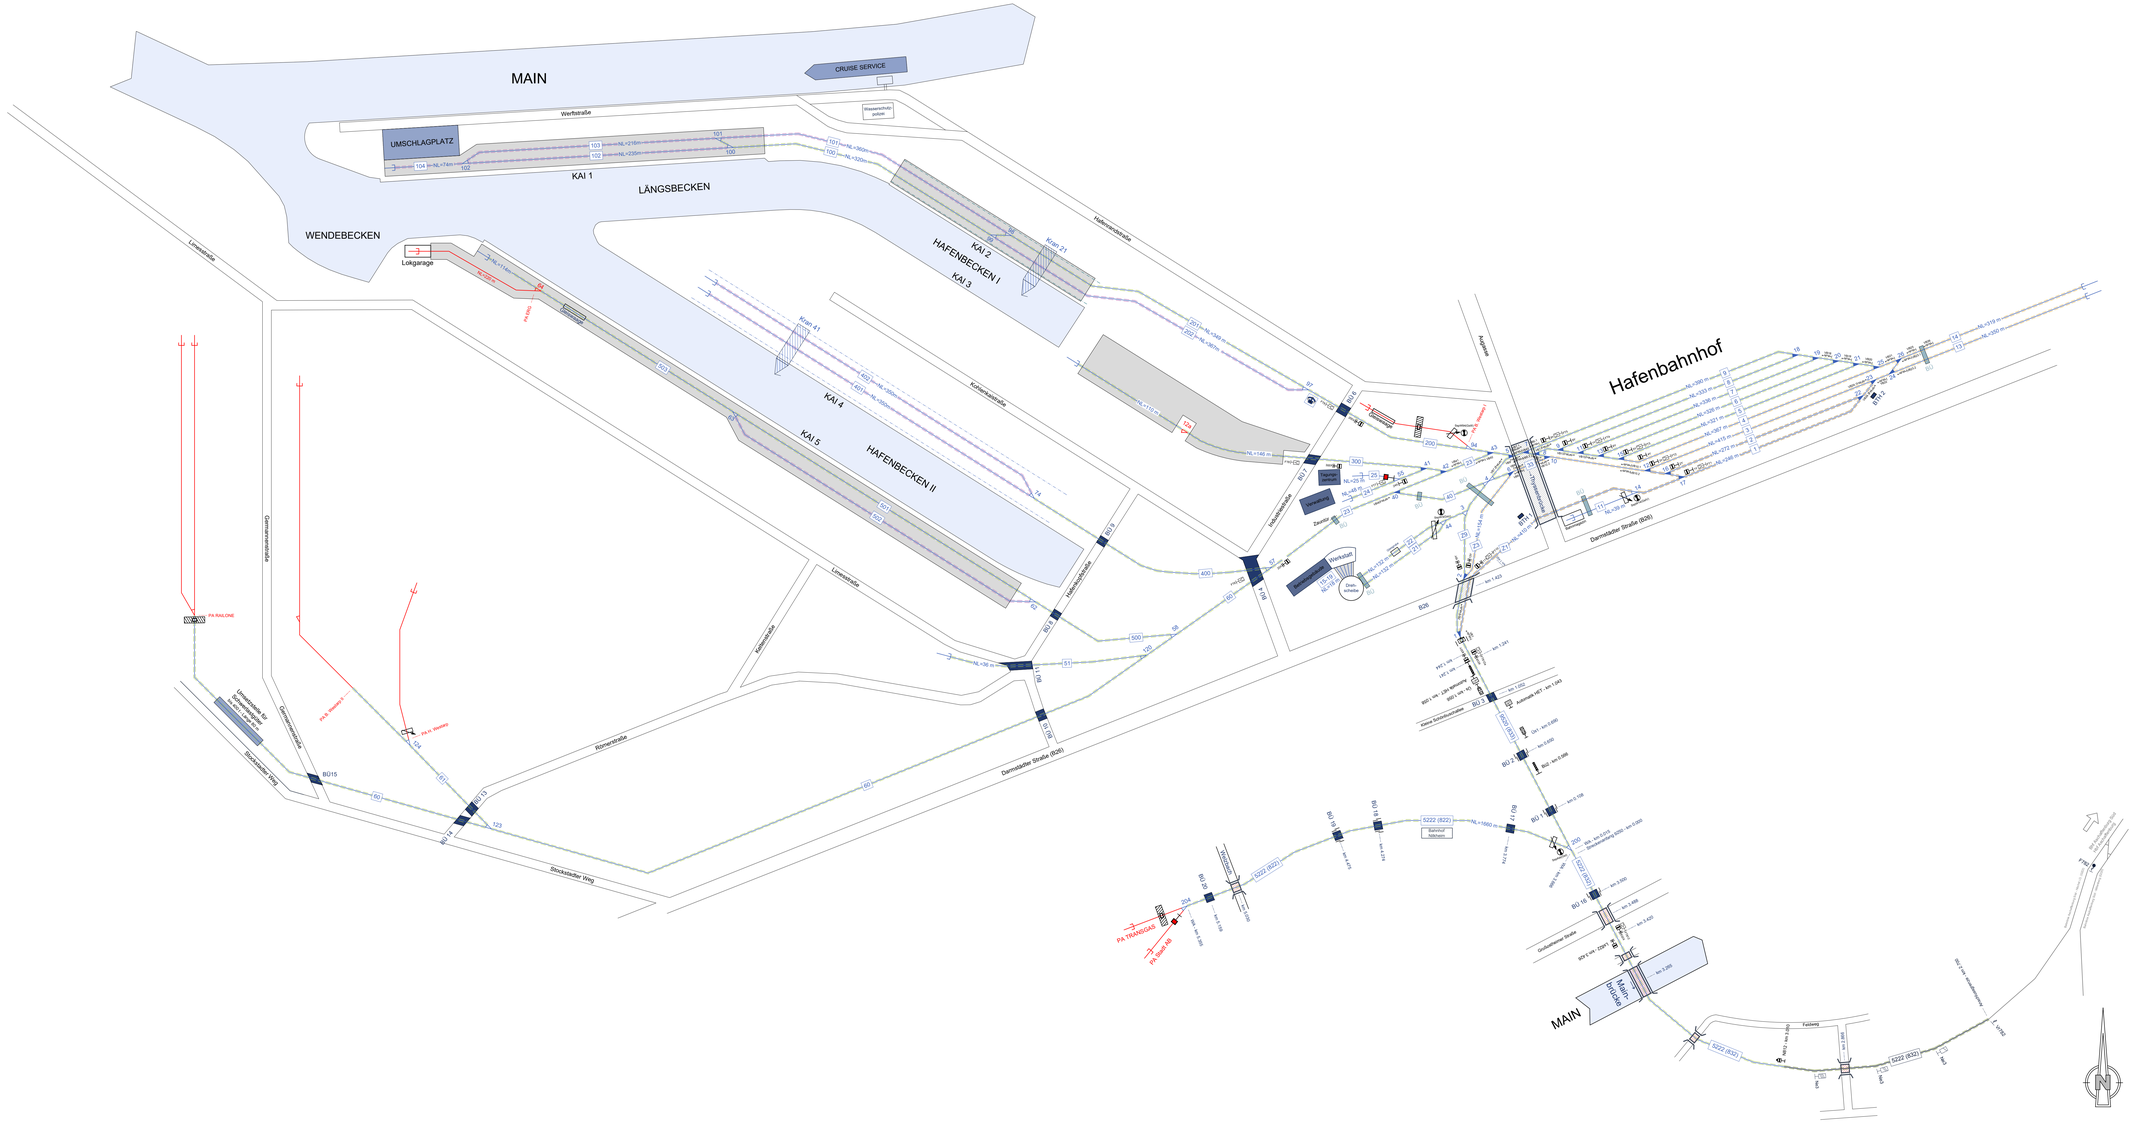



**Unfallmeldestelle bayernhafen 24H**
**Tel. 0800 7240 320**

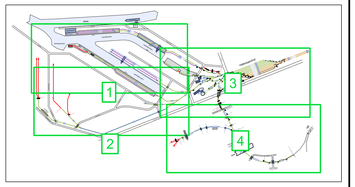


## ZEICHENERKLÄRUNG:

| | | | |
|---|---|---|---|
| Gebäude | | Kranbahn | |
| Straßen, Wege | | Zuführungsgleis | |
| Brücke | | Rangiergleis | |
| Eisenbahnbrücke | | Ein- und Ausfahrgleis | |
| Wasserfläche | | Abstellgleis | |
| befestigte Fläche (überfahrbar) | | Ladegleis | |
| Umschlaganlage | | Ne3-Signale (Vorsignal zu erwarten) | |
| Umschlaganlage - privat | | Vr782-Signal (Vorsignal) | |
| Umschlagmaschine | | F782-Signal (Hauptsignal) | |
| Bahnübergang - öffentlich | | vorgezogene Bedienstelle | |
| Bahnübergang - innerbetrieblich | | Fahrwegstelltafel | |
| Weiche (mechanisch / elektrisch) | | Lichtpersignal niedrig / hoch | |
| Gleissperre mit Auswurfsrichtung | | Haupt- und Lichtpersignal | |
| Hauptgleis Deutsche Bahn | | Hilfseinschalttaste (Schlüsselschalter / Gleiskontakt) | |
| Hauptgleis bayernhafen | | Bü2-Signal (Überwachungssignal zu erwarten) | |
| Nebengleis - öffentlich | | Üs-Signal (Überwachungssignal Bahnübergang) | |
| Nebengleis - nicht öffentlich | 618 | Weichennummer | |
| Privatgleis - öffentlich | 6 | Gleisnummer | |
| Privatgleis - nicht öffentlich | | Kasten mit Stimbandlampe | |
| Bahnübergang mit Umlaufsperre für Fußgänger und Radfahrer | | Schlüsselsperre | |
| 5% verkürzter Bremsweg | | Sh2-Signal (Schutzhalt) | |
| | | Gleistor | |
| | | Schienen-Kameragate | |

| | | | |
|---|---|---|---|
| AT | Standort Signal 300x,Darstellung W3 und W44 | 19.11.26 | Schromek |
| AS | Anp.Vorsignal Vr782, Hauptsignal F782, Eindeckung Gleis 300 | 22.07.26 | Schromek |
| AR | Nutzlängen Gleis 300 | 13.07.26 | Schromek |
| Index | Änderungen | Datum | Name |


Standort:
**Bayernhafen GmbH & Co. KG**
bayernhafen Aschaffenburg
Industriestraße 3
63741 Aschaffenburg
aschaffenburg@bayernhafen.de
www.bayernhafen.de



| | |
|---|---|
| Dokument: | Schemaplan |
| Plan-Nr.: | - |
| Maßstab: | ohne |
| Lagereferenz: | - |
| Höhenreferenz: | - |

| | |
|---|---|
| Maßnahme: | - |
| Phase: | - |
| Bereich: | Eisenbahn |
| Anlage: | Hafen |
| Inhalt: | Bahninfrastruktur |

| | |
|---|---|
| bearbeitet: | S.Schromek |
| gezeichnet: | S. Schromek |
| geprüft: | L. Fliszár |
| Regensburg, den 25.02.2021 | |
| i.A. Ludwig Fliszár<br>örtlicher Betriebsleiter Administration (öBI-A) | |


**Bayernhafen GmbH & Co. KG**
Linzer Straße 6
93055 Regensburg
hosting@bayernhafen.de
www.bayernhafen.de
Tel.: 0941 79504-0
Fax: 0941 79504-20


bayernhafen

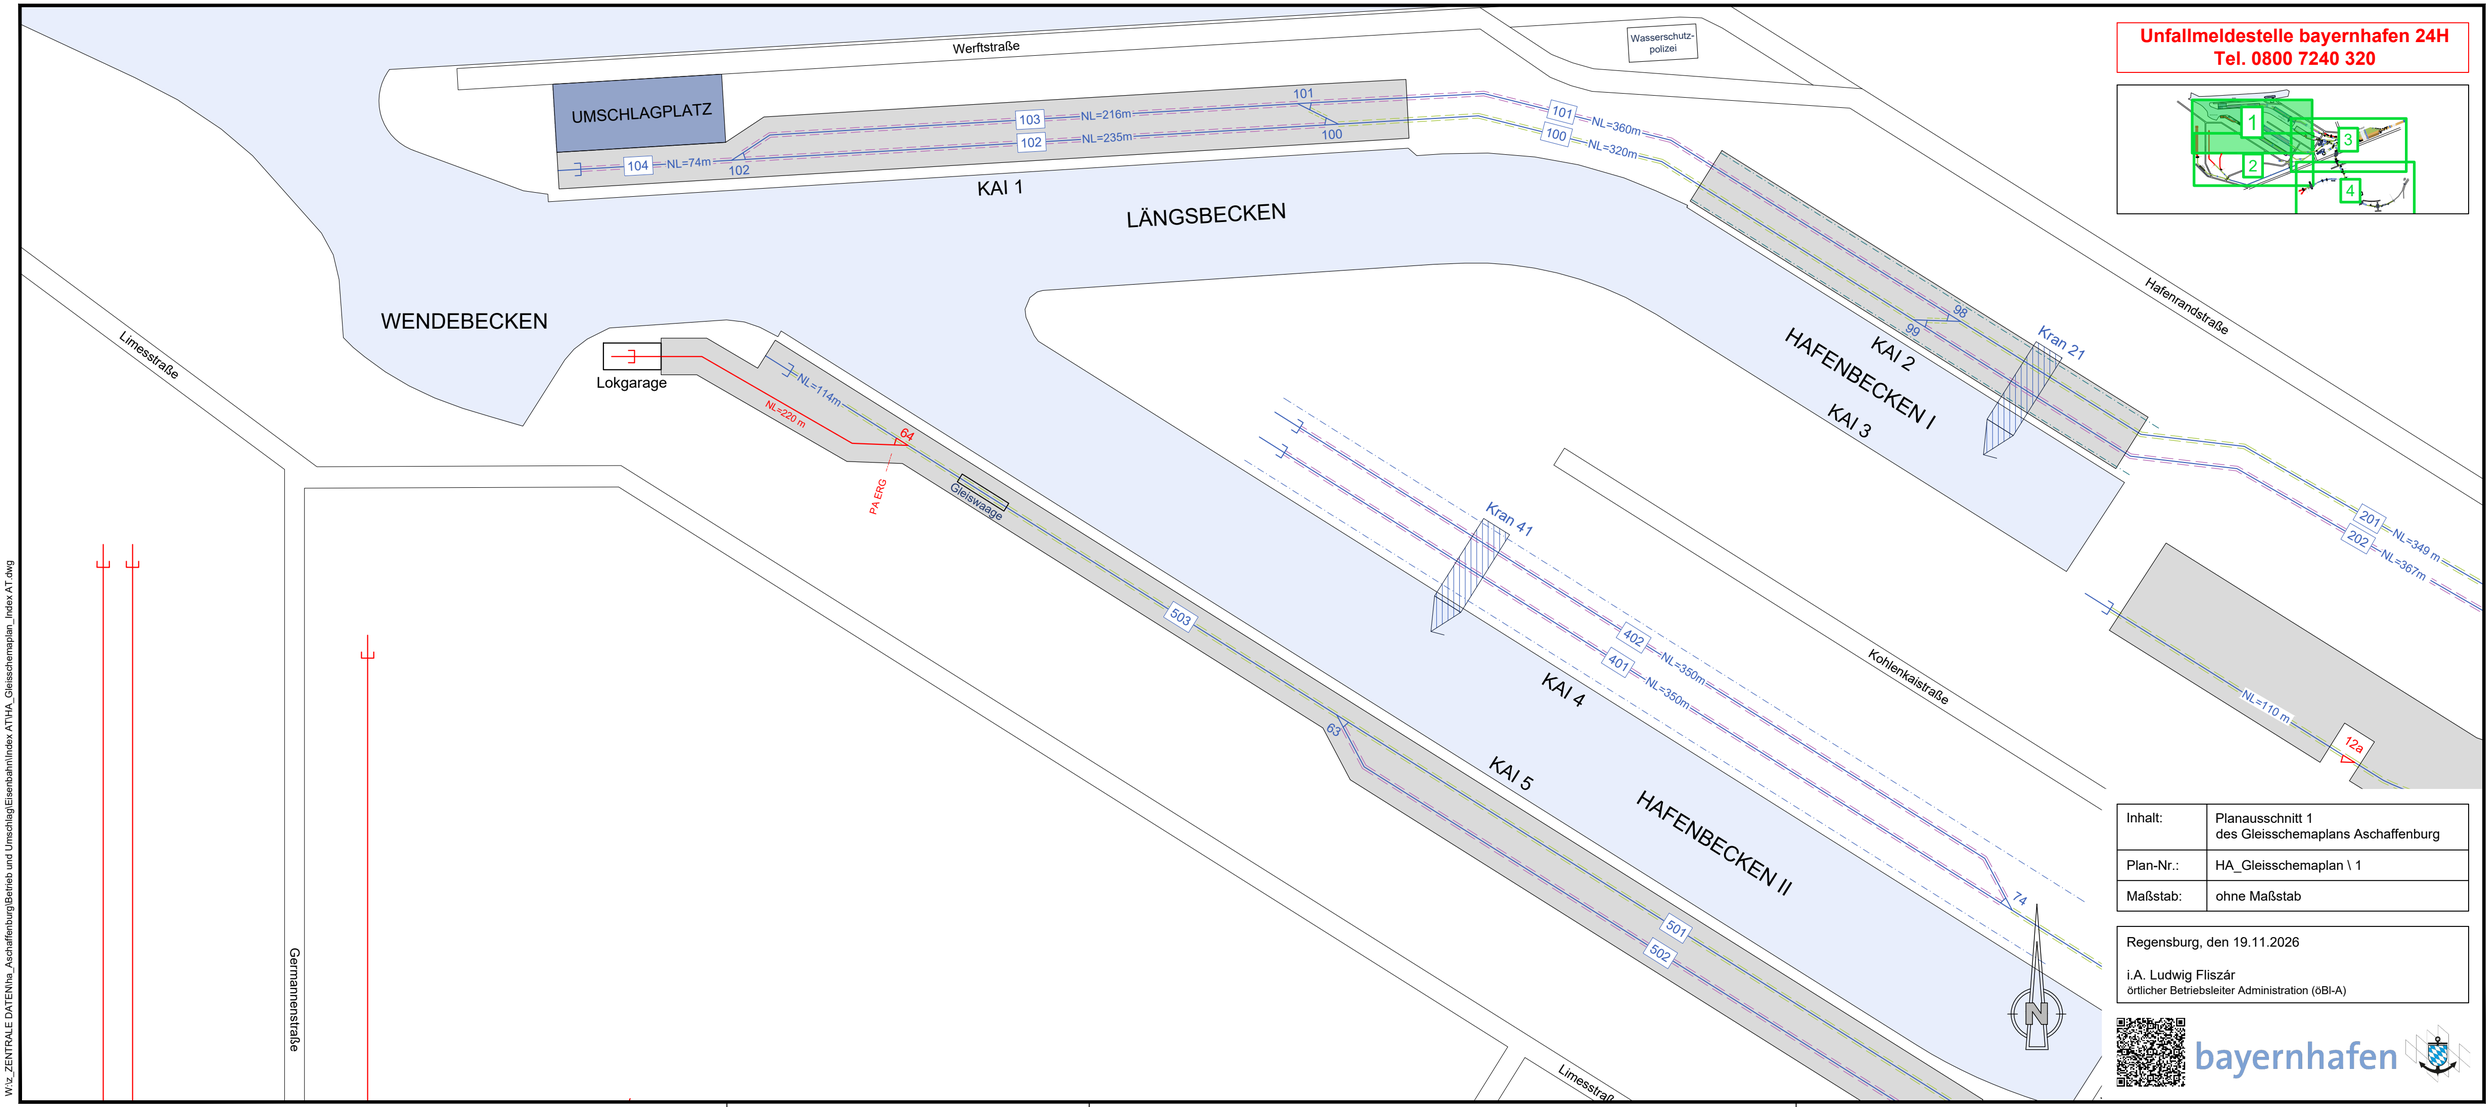


| | |
|---|---|
| Inhalt: | Planausschnitt 1<br>des Gleisschemaplans Aschaffenburg |
| Plan-Nr.: | HA_Gleisschemaplan \ 1 |
| Maßstab: | ohne Maßstab |


Regensburg, den 19.11.2026

i.A. Ludwig Fliszár
örtlicher Betriebsleiter Administration (öBl-A)

bayernhafen

W:\z_ZENTRALE DATEN\ha_Aschaffenburg\Betrieb und Umschlag\Eisenbahn\Index ATHA_Gleisschemaplan_Index AT.dwg

A3 Schromek, Susanne Freitag, 20. November 2026 08:56:14

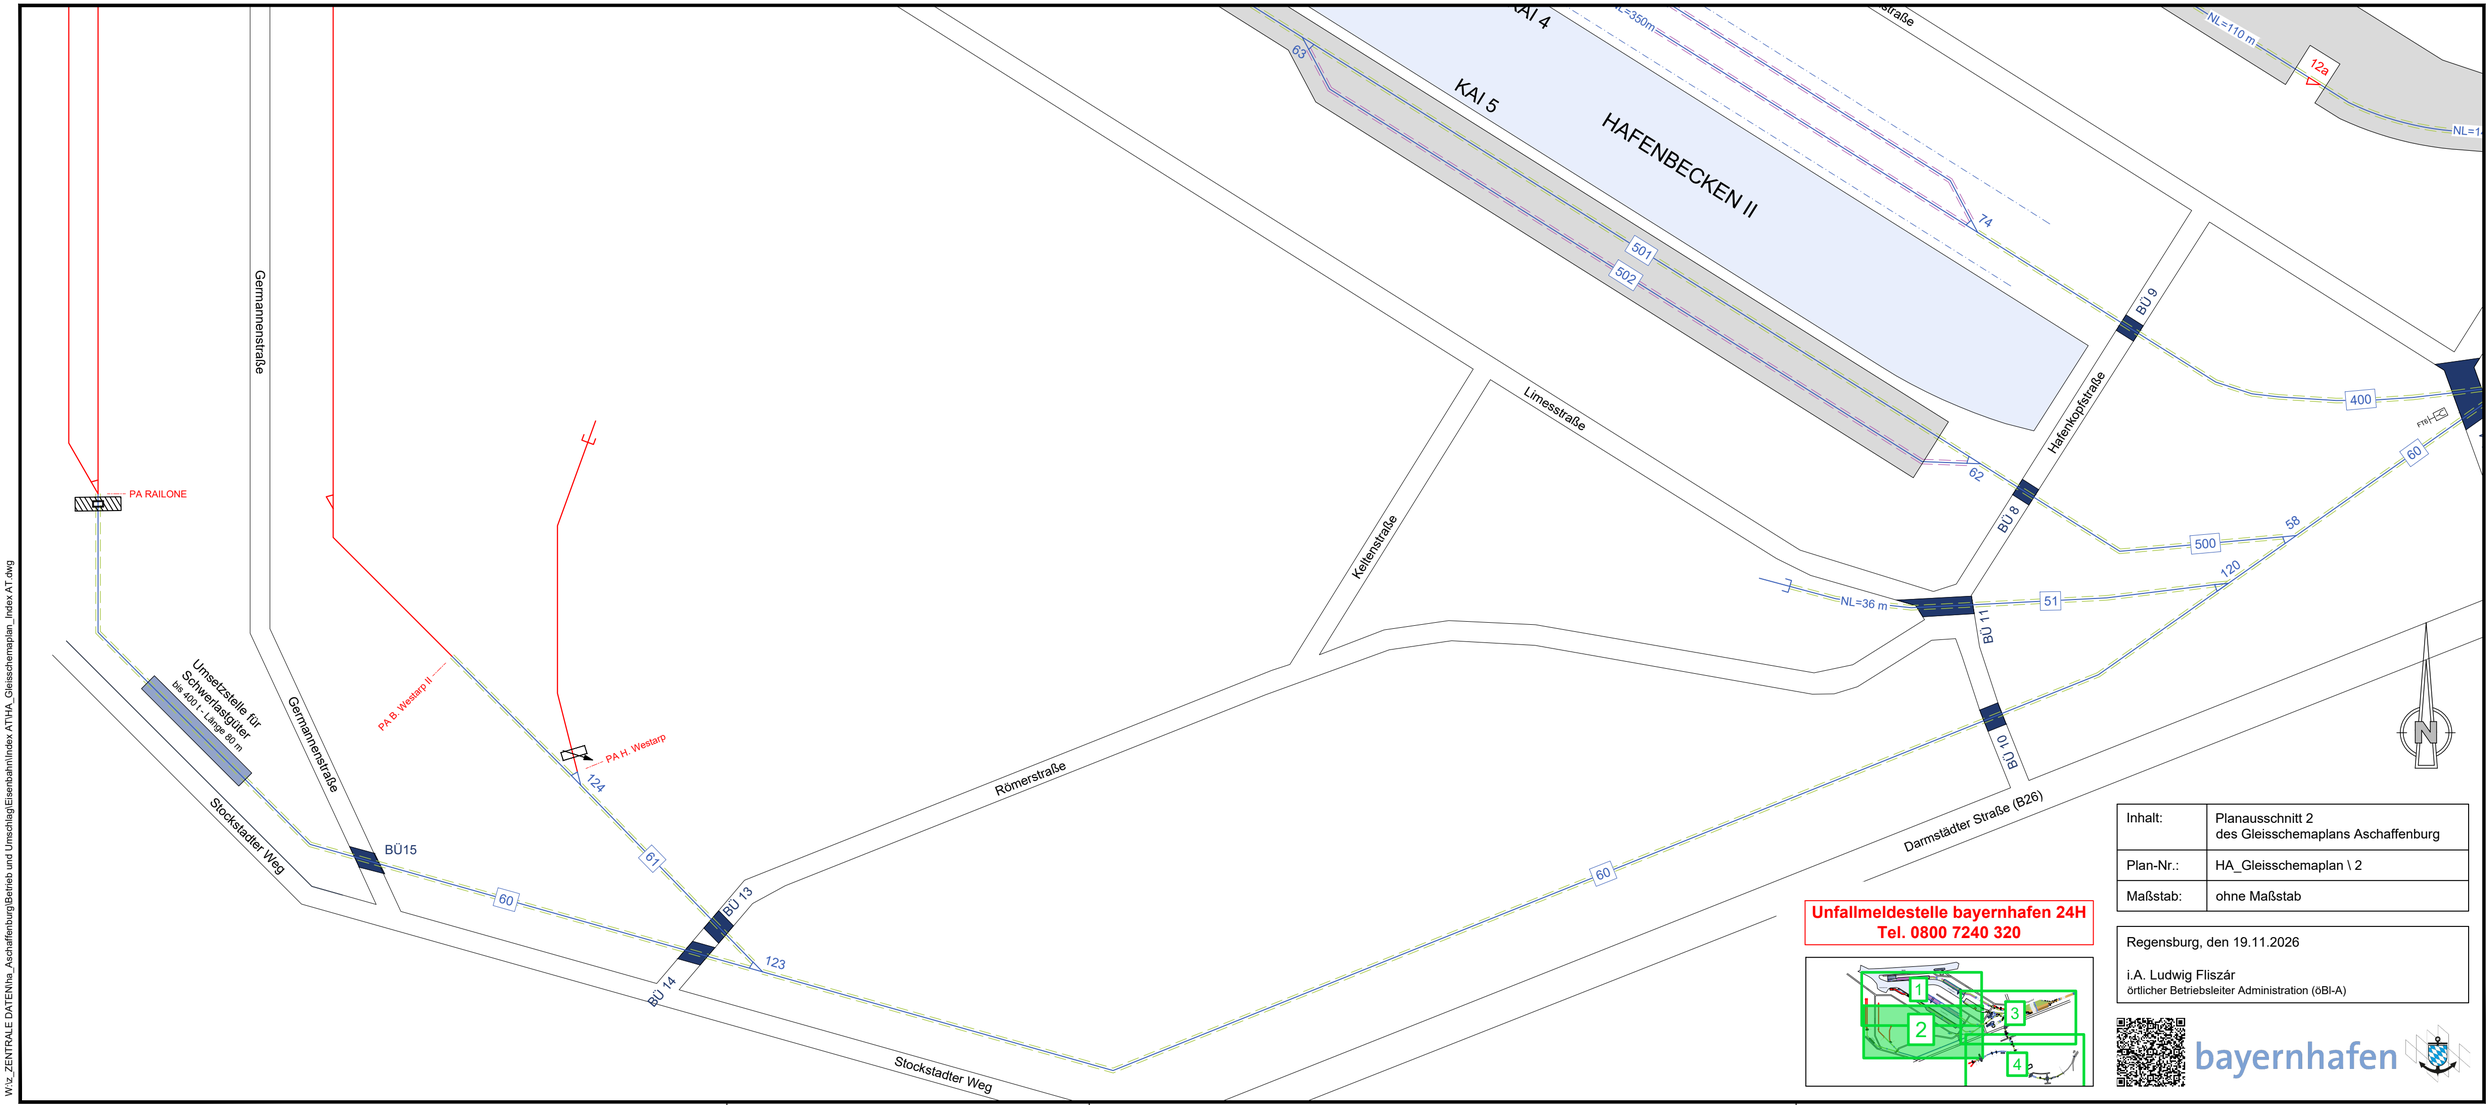


| | |
|---|---|
| Inhalt: | Planausschnitt 2<br>des Gleisschemaplans Aschaffenburg |
| Plan-Nr.: | HA_Gleisschemaplan \ 2 |
| Maßstab: | ohne Maßstab |

**Unfallmeldestelle bayernhafen 24H**
**Tel. 0800 7240 320**





Regensburg, den 19.11.2026

i.A. Ludwig Fliszár
örtlicher Betriebsleiter Administration (öBl-A)

bayernhafen

W:\z_ZENTRALE DATEN\ha_Aschaffenburg\Betrieb und Umschlag\Eisenbahn\Index ATHA_Gleisschemaplan_Index AT.dwg

A3 Schromek, Susanne Freitag, 20. November 2026 08:56:22

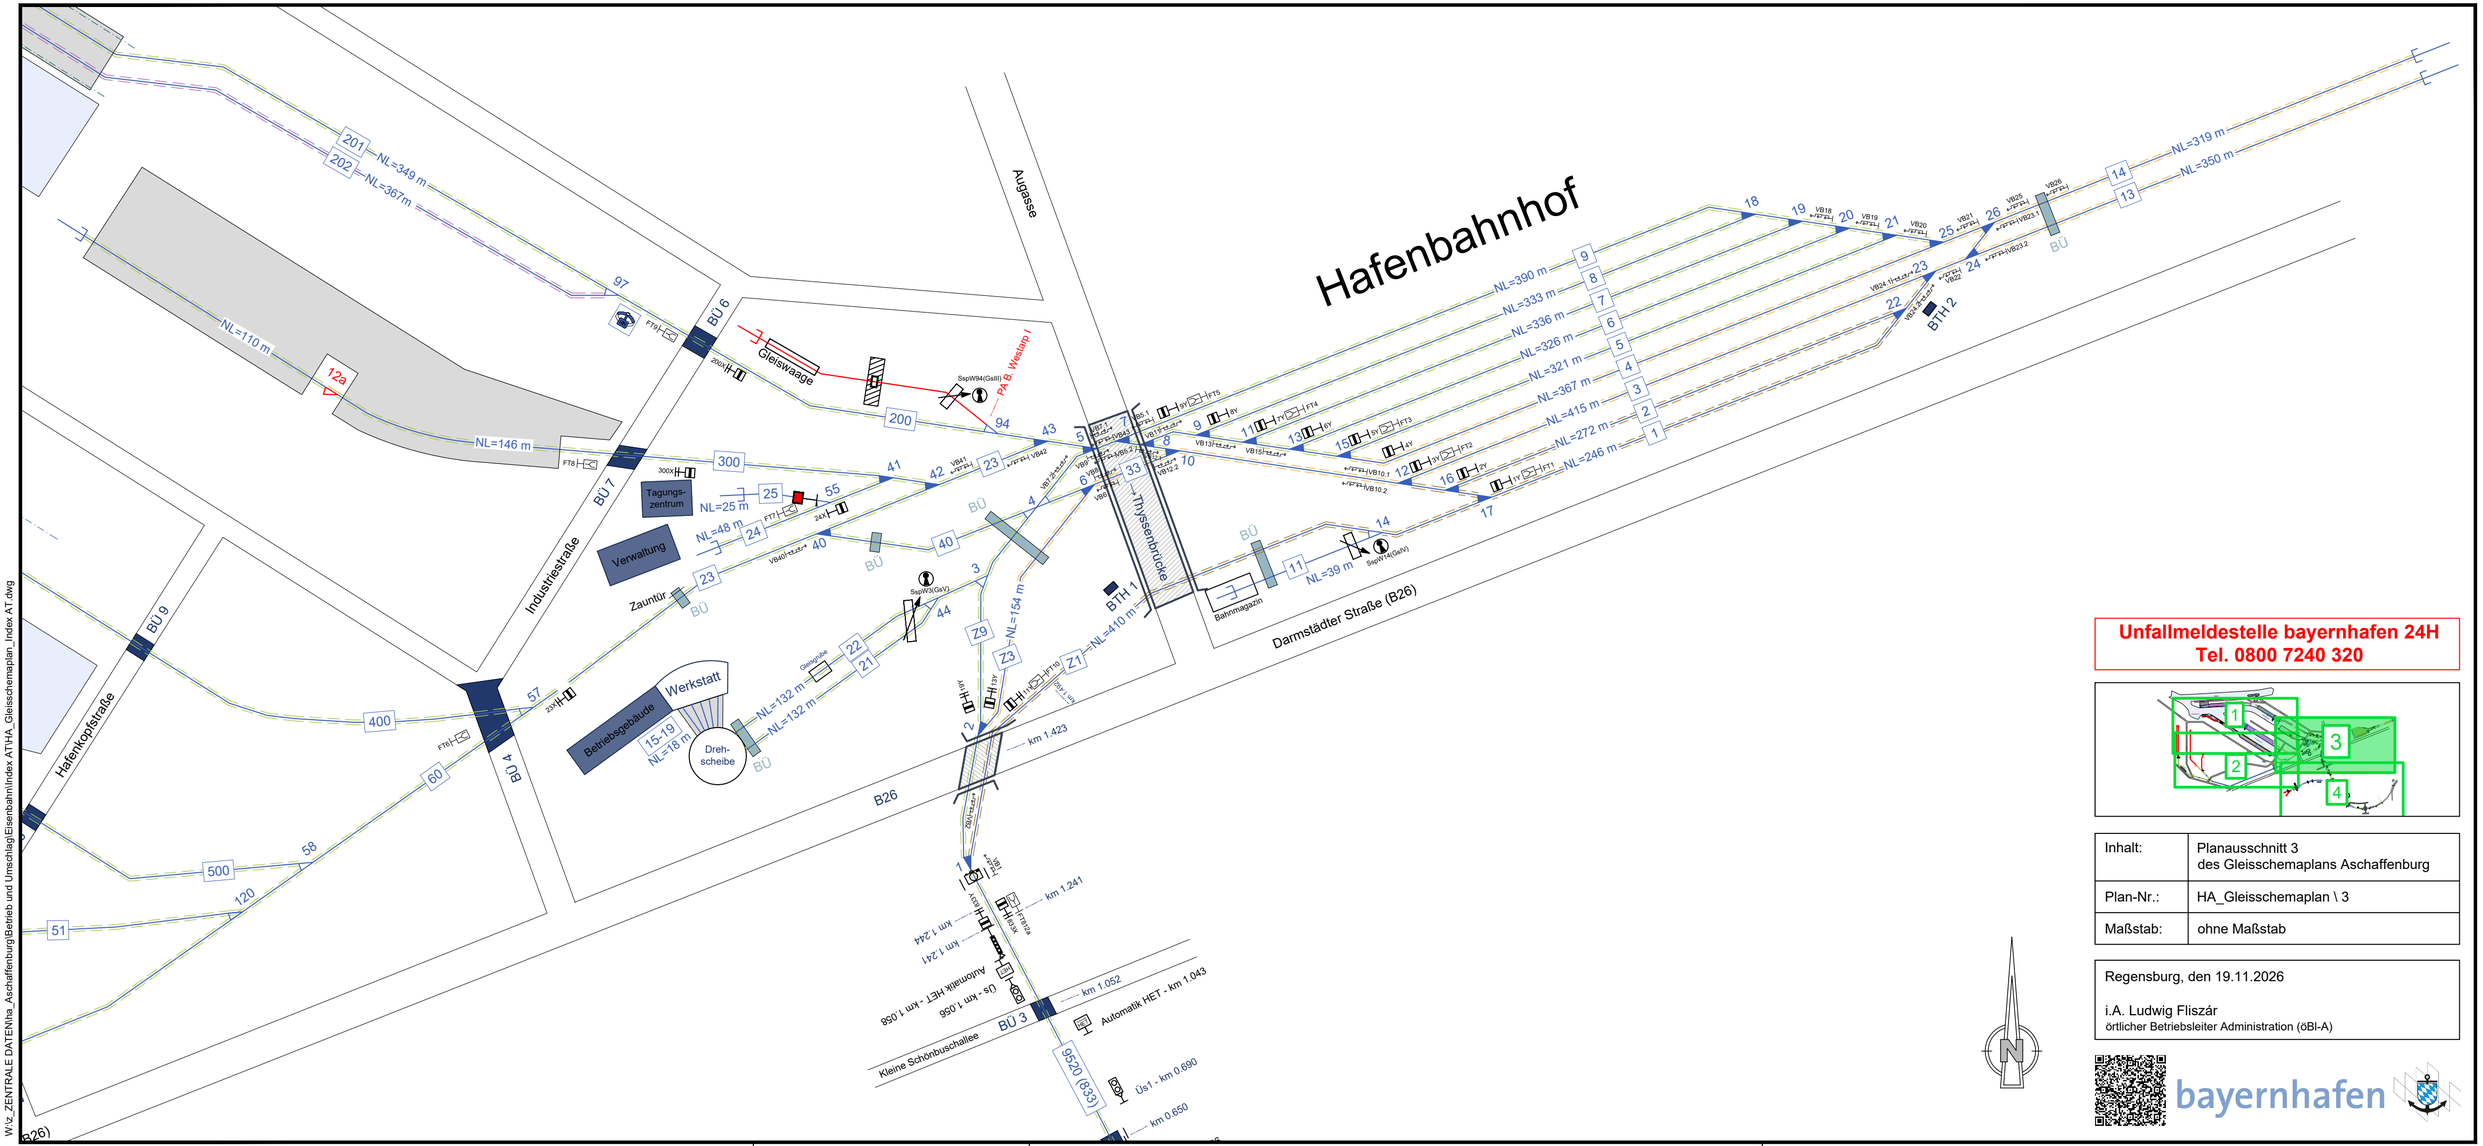


**Unfallmeldestelle bayernhafen 24H**
**Tel. 0800 7240 320**




| | |
|---|---|
| Inhalt: | Planausschnitt 3<br>des Gleisschemaplans Aschaffenburg |
| Plan-Nr.: | HA_Gleisschemaplan \ 3 |
| Maßstab: | ohne Maßstab |

Regensburg, den 19.11.2026


i.A. Ludwig Fliszár
örtlicher Betriebsleiter Administration (öBl-A)

bayernhafen

W:\z_ZENTRALE DATEN\ha_Aschaffenburg\Betrieb und Umschlag\Eisenbahn\Index ATHA_Gleisschemaplan_Index AT.dwg

A3 Schromek, Susanne Freitag, 20. November 2026 08:56:29

**Unfallmeldestelle bayernhafen 24H**
**Tel. 0800 7240 320**

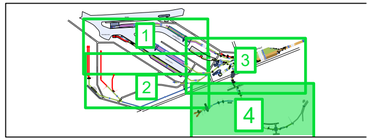





| | |
|---|---|
| Inhalt: | Planausschnitt 4<br>des Gleisschemaplans Aschaffenburg |
| Plan-Nr.: | HA_Gleisschemaplan \ 4 |
| Maßstab: | ohne Maßstab |

Regensburg, den 19.11.2026

i.A. Ludwig Fliszár
örtlicher Betriebsleiter Administration (öBl-A)

bayernhafen

W:\z_ZENTRALE DATEN\ha_Aschaffenburg\Betrieb und Umschlag\Eisenbahn\Index AT\HA_Gleisschemaplan_Index AT.dwg

A3 Schromek, Susanne Freitag, 20. November 2026 08:56:36

# ZEICHENERKLÄRUNG:

| | | | |
|---|---|---|---|
| | Gebäude | | Kranbahn |
| | Straßen, Wege | | Zuführungsgleis |
| | Brücke | | Rangiergleis |
| | Eisenbahnbrücke | | Ein- und Ausfahrgleis |
| | Wasserfläche | | Abstellgleis |
| | befestigte Fläche (überfahrbar) | | Ladegleis |
| | Umschlaganlage | | Ne3-Signale (Vorsignal zu erwarten) |
| | Umschlaganlage - privat | | Vr782-Signal (Vorsignal) |
| | Umschlagmaschine | | F782-Signal (Hauptsignal) |
| | Bahnübergang - öffentlich | | vorgezogene Bedienstelle |
| | Bahnübergang - innerbetrieblich | | Fahrwegstelltafel |
| | Weiche (mechanisch / elektrisch) | | Lichtsperrsignal niedrig / hoch |
| | Gleissperre mit Auswurfsrichtung | | Haupt- und Lichtsperrsignal |
| | Hauptgleis Deutsche Bahn | | Hilfseinschalttaste (Schlüsselschalter / Gleiskontakt) |
| | Hauptgleis bayernhafen | | Bü2-Signal (Überwachungssignal zu erwarten) |
| | Nebengleis - öffentlich | | Üs-Signal (Überwachungssignal Bahnübergang) |
| | Nebengleis - nicht öffentlich | 618 | Weichennummer |
| | Privatgleis - öffentlich | 0 | Gleisnummer |
| | Privatgleis - nicht öffentlich | | Kasten mit Stirnbandlampe |
| | Bahnübergang mit Umlaufsperre für Fußgänger und Radfahrer | | Schlüsselsperre |
| | 5% verkürzter Bremsweg | | Sh2-Signal (Schutzhalt) |
| | | | Gleistor |
| | | | Schienen-Kameragate |

**Unfallmeldestelle bayernhafen 24H Tel. 0800 7240 320**

| | |
|---|---|
| Inhalt: | Legende des Gleisschemaplans Aschaffenburg |
| Plan-Nr.: | HA_Gleisschemaplan \ Legende |
| Maßstab: | ohne Maßstab |

Regensburg, den 19.11.2026

i.A. Ludwig Fliszár
örtlicher Betriebsleiter Administration (öBl-A)

bayernhafen

W:\z_ZENTRALE DATEN\ha_Aschaffenburg\Betrieb und Umschlag\Eisenbahn\Index AT\HA_Gleisschemaplan_Index AT.dwg

A4 Schromek, Susanne Freitag, 20. November 2026 08:56:43