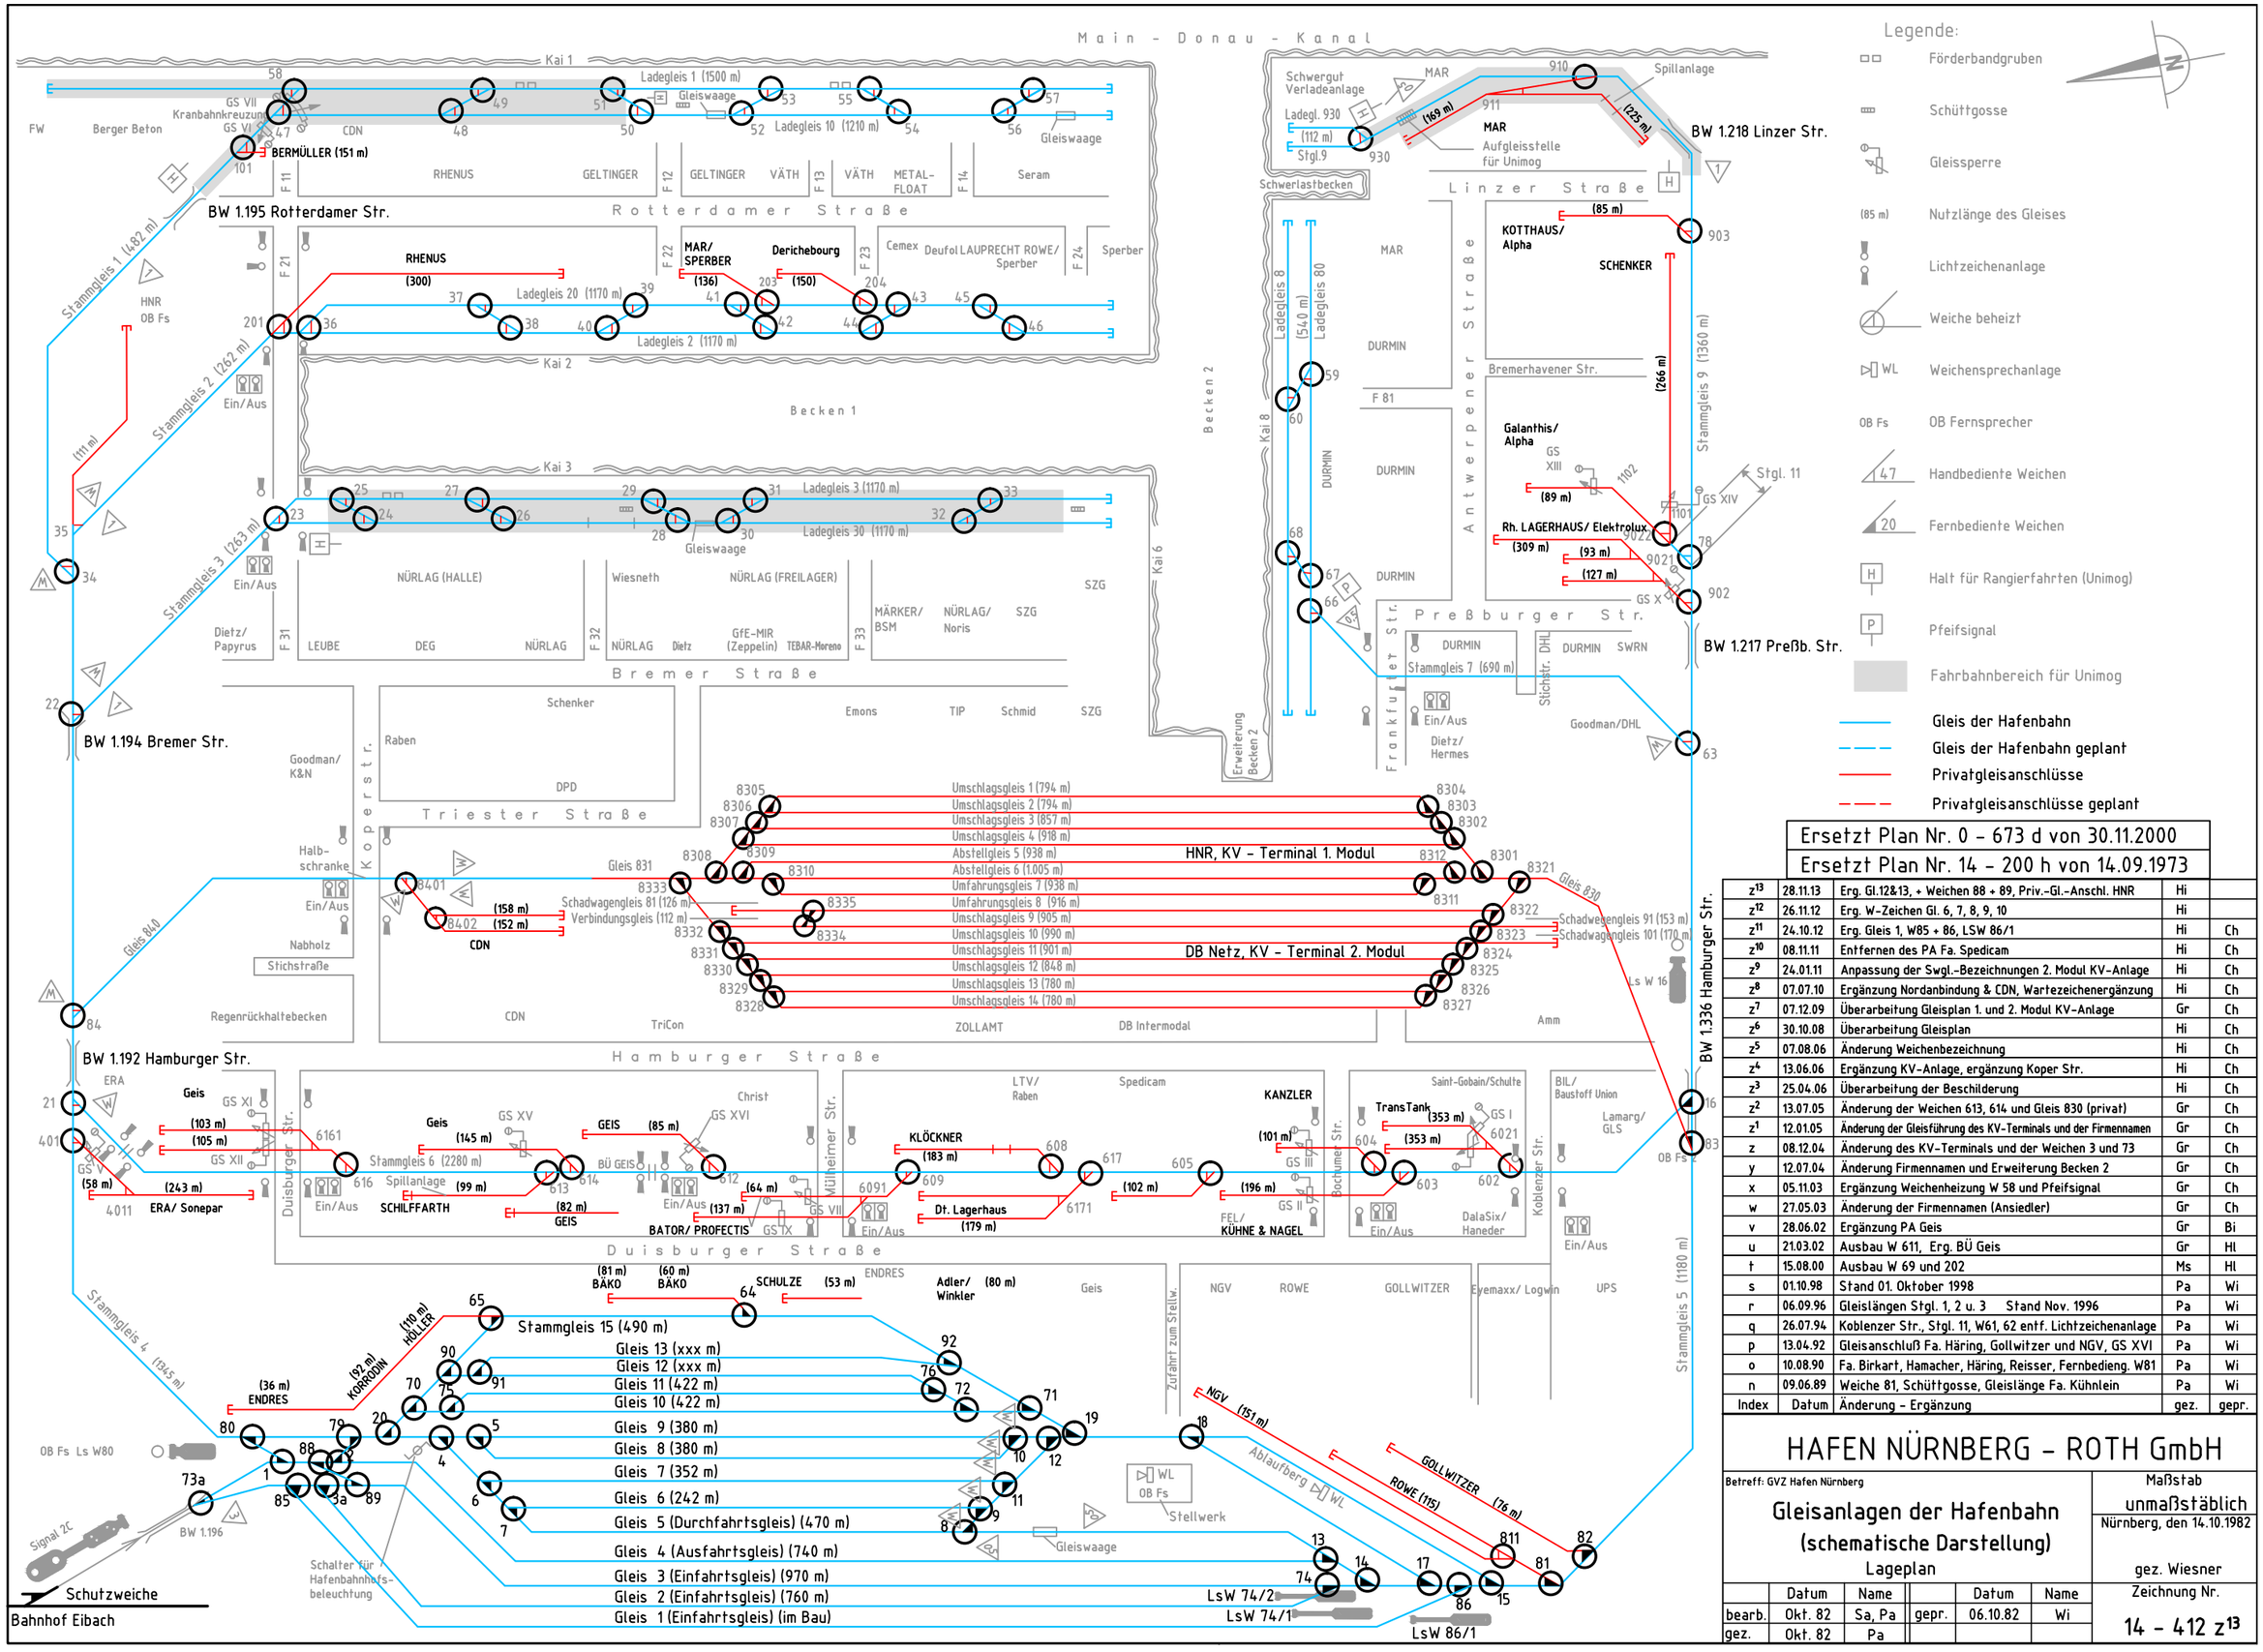


Ersetzt Plan Nr. 0 - 673 d von 30.11.2000

Ersetzt Plan Nr. 14 - 200 h von 14.09.1973

| | | | | |
|---|---|---|---|---|
| $z^{13}$ | 28.11.13 | Erg. Gl.12&13, + Weichen 88 + 89, Priv.-Gl.-Anschl. HNR | Hi | |
| $z^{12}$ | 26.11.12 | Erg. W-Zeichen Gl. 6, 7, 8, 9, 10 | Hi | |
| $z^{11}$ | 24.10.12 | Erg. Gleis 1, W85 + 86, LSW 86/1 | Hi | Ch |
| $z^{10}$ | 08.11.11 | Entfernen des PA Fa. Spedicam | Hi | Ch |
| $z^{9}$ | 24.01.11 | Anpassung der Swgl.-Bezeichnungen 2. Modul KV-Anlage | Hi | Ch |
| $z^{8}$ | 07.07.10 | Ergänzung Nordanbindung & CDN, Wartezeichenergänzung | Hi | Ch |
| $z^{7}$ | 07.12.09 | Überarbeitung Gleisplan 1. und 2. Modul KV-Anlage | Gr | Ch |
| $z^{6}$ | 30.10.08 | Überarbeitung Gleisplan | Hi | Ch |
| $z^{5}$ | 07.08.06 | Änderung Weichenbezeichnung | Hi | Ch |
| $z^{4}$ | 13.06.06 | Ergänzung KV-Anlage, ergänzung Koper Str. | Hi | Ch |
| $z^{3}$ | 25.04.06 | Überarbeitung der Beschilderung | Hi | Ch |
| $z^{2}$ | 13.07.05 | Änderung der Weichen 613, 614 und Gleis 830 (privat) | Gr | Ch |
| $z^{1}$ | 12.01.05 | Änderung der Gleisführung des KV-Terminals und der Firmennamen | Gr | Ch |
| z | 08.12.04 | Änderung des KV-Terminals und der Weichen 3 und 73 | Gr | Ch |
| y | 12.07.04 | Änderung Firmennamen und Erweiterung Becken 2 | Gr | Ch |
| x | 05.11.03 | Ergänzung Weichenheizung W 58 und Pfeifsignal | Gr | Ch |
| w | 27.05.03 | Änderung der Firmennamen (Ansiedler) | Gr | Ch |
| v | 28.06.02 | Ergänzung PA Geis | Gr | Bi |
| u | 21.03.02 | Ausbau W 611, Erg. BÜ Geis | Gr | Hl |
| t | 15.08.00 | Ausbau W 69 und 202 | Ms | Hl |
| s | 01.10.98 | Stand 01. Oktober 1998 | Pa | Wi |
| r | 06.09.96 | Gleislängen Stgl. 1, 2 u. 3 Stand Nov. 1996 | Pa | Wi |
| q | 26.07.94 | Koblenzer Str., Stgl. 11, W61, 62 entf. Lichtzeichenanlage | Pa | Wi |
| p | 13.04.92 | Gleisanschluß Fa. Häring, Gollwitzer und NGV, GS XVI | Pa | Wi |
| o | 10.08.90 | Fa. Birkart, Hamacher, Häring, Reisser, Fernbedieng. W81 | Pa | Wi |
| n | 09.06.89 | Weiche 81, Schüttgosse, Gleislänge Fa. Kühnlein | Pa | Wi |
| Index | Datum | Änderung - Ergänzung | gez. | gepr. |

# HAFEN NÜRNBERG - ROTH GmbH

Betreff: GVZ Hafen Nürnberg

## Gleisanlagen der Hafenbahn (schematische Darstellung)

Lageplan

Maßstab unmaßstäblich

Nürnberg, den 14.10.1982

gez. Wiesner

| | Datum | Name | | Datum | Name |
|---|---|---|---|---|---|
| bearb. | Okt. 82 | Sa, Pa | gepr. | 06.10.82 | Wi |
| gez. | Okt. 82 | Pa | | | |

Zeichnung Nr.

14 - 412 $z^{13}$