
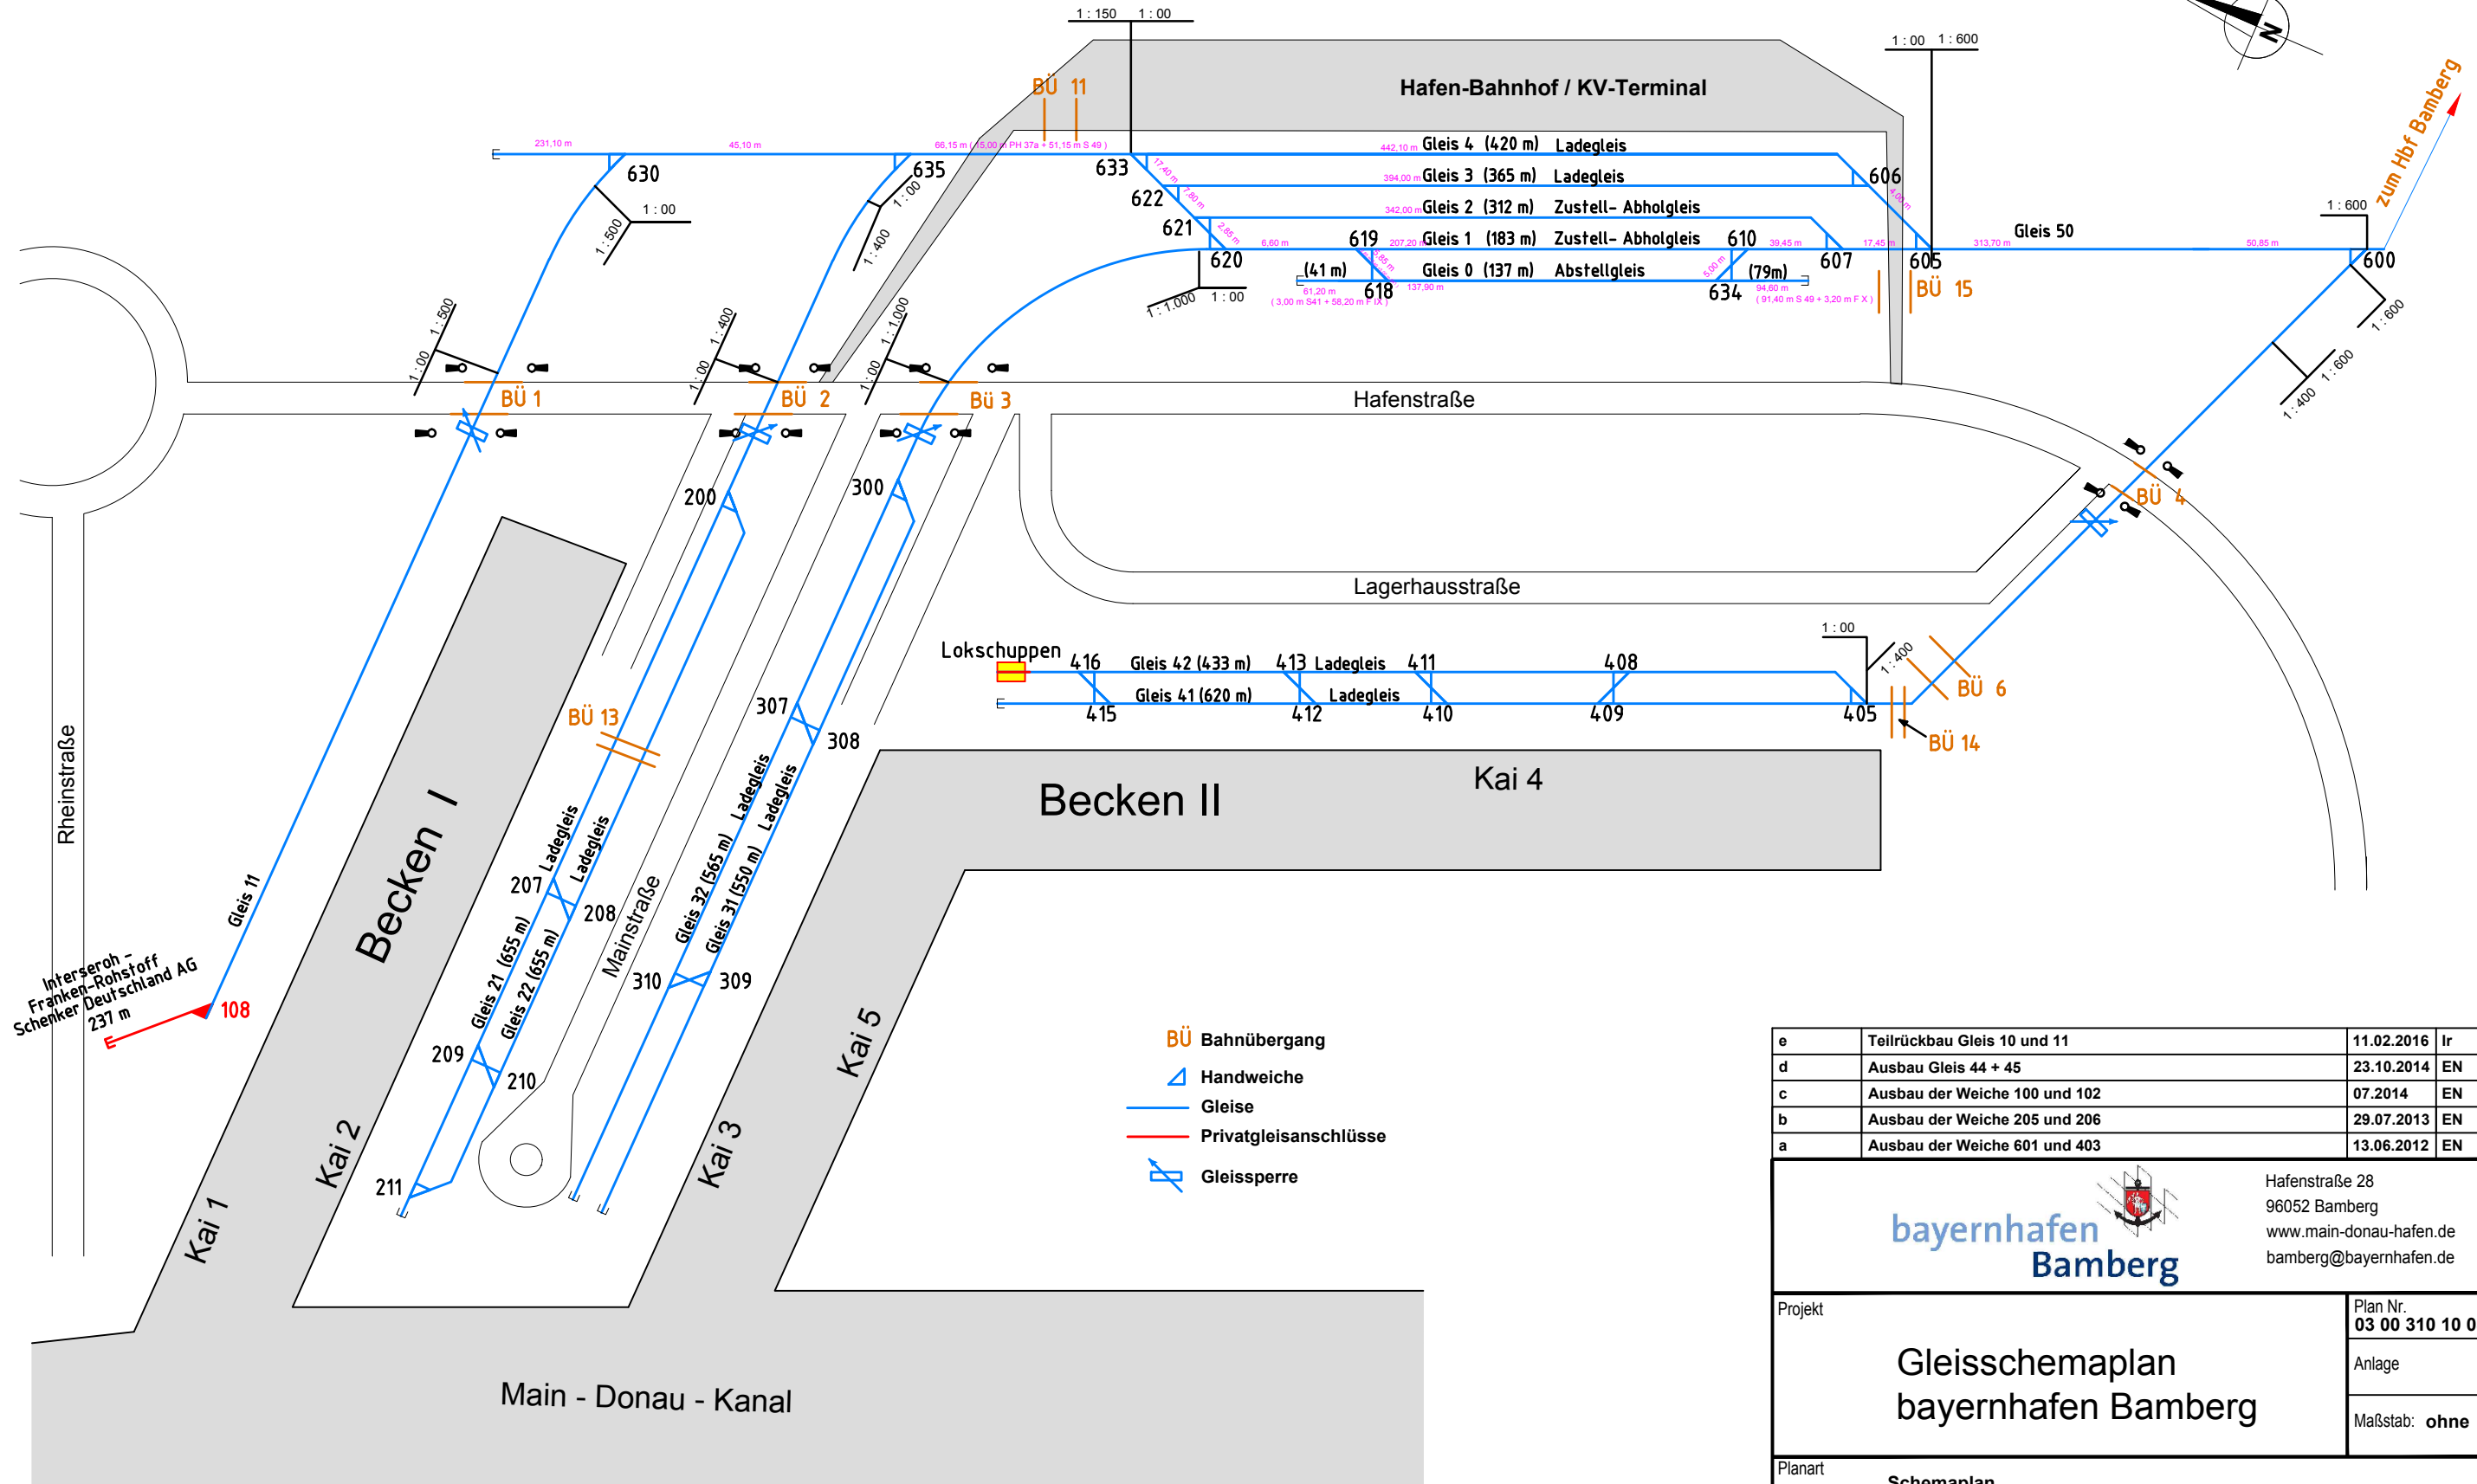



# bayernhafen bamberg

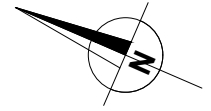

e	Teilrückbau Gleis 10 und 11	11.02.2016	Ir
d	Ausbau Gleis 44 + 45	23.10.2014	EN
c	Ausbau der Weiche 100 und 102	07.2014	EN
b	Ausbau der Weiche 205 und 206	29.07.2013	EN
a	Ausbau der Weiche 601 und 403	13.06.2012	EN

		Hafenstraße 28 96052 Bamberg www.main-donau-hafen.de bamberg@bayernhafen.de	
Projekt		Plan Nr. <b>03 00 310 10 08 064</b>	
<b>Gleisschemaplan bayernhafen Bamberg</b>		Anlage	
		Maßstab: <b>ohne</b>	
Planart <b>Schemaplan</b>			
erstellt	<b>19.09.2008</b>	<b>Ender</b>	<b>Bamberg, 19.09.2008</b>
geprüft			