


W:\ZENTRALE DATEN\Wia\_Aschaffenburg\Betrieb und Umchlag\Eisenbahn\Bau\EB-HL\_SP-01A-K3\_231024.dwg

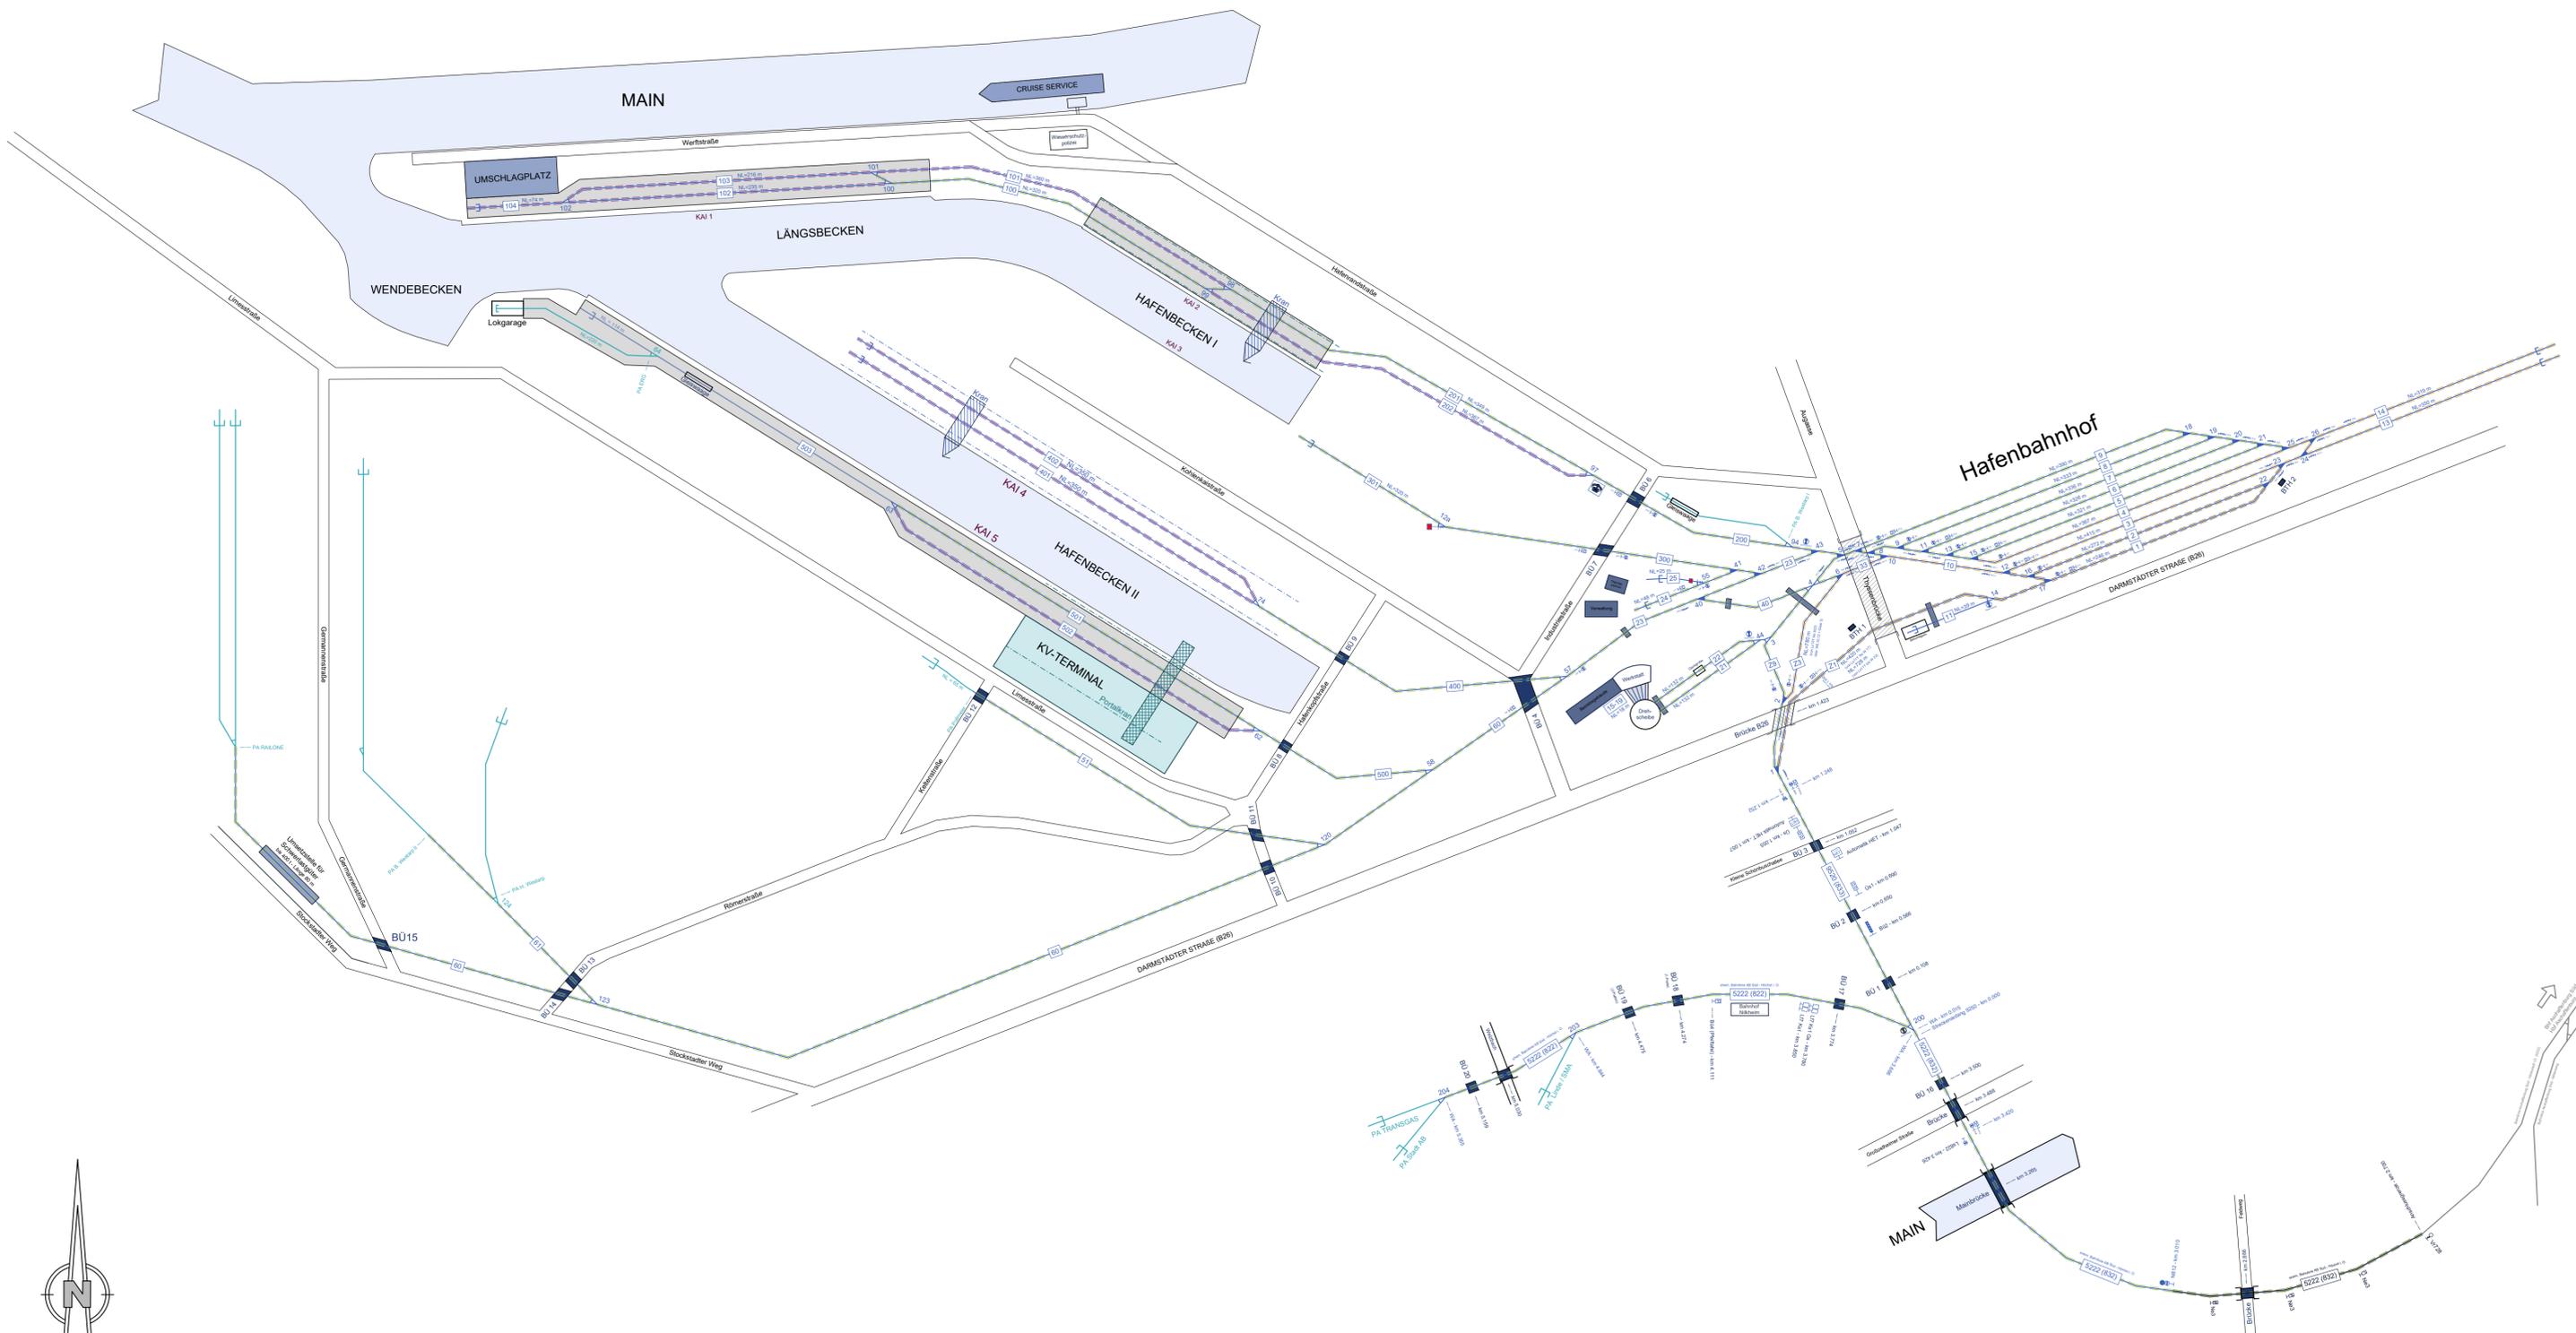

**ZEICHENERKLÄRUNG:**

	Gebäude		Kranbahn
	Straßen, Wege		Zuführungsgleis
	Brücken		Rangiergleis
	Wasserfläche		Ausfahrtsgleis
	befestigte Fläche (überfahrbar)		Einfahrtsgleis
	Umschlaganlage		Abstellgleis
	Umschlaganlage - privat		Ladegleis
	Umschlagmaschine		Ne3-Signale (Vorsignal zu erwarten)
	Umschlagmaschine - privat		Vr728-Signal
	Bahnübergang - öffentlich		vorgezogene Bedienstelle
	Bahnübergang - nicht öffentlich		Fahrtwegstafel
	Bahnübergang - privat		Lichtpersignal hoch / niedrig ohne / mit Kennlicht
	Weiche (mechanisch / elektronisch)		Schlüsselsperre
	Hauptgleis Deutsche Bahn		Hilfseinschalttaste (Schlüsselschalter / Gleiskontakt)
	Hauptgleis bayernhafen		Bu2-Signal (Überwachungssignal zu erwarten)
	Nebengleis - öffentlich		Us-Signal (Überwachungssignal Bahnübergang)
	Nebengleis - nicht öffentlich		Sh2-Signal (Schutzhalt)
	Privatgleis - öffentlich		Kasten mit Stirnbandlampe
	Privatgleis - nicht öffentlich		

AVJ3	Einarb. EOW Hbf etc. / Überarbeitung Farbschema / Anp. NL	24.10.2023	Weilhammer
Index	Änderungen	Datum	Name

Standort:  
**Bayernhafen GmbH & Co. KG**  
 bayernhafen Aschaffenburg  
 Industriestraße 3  
 63741 Aschaffenburg  
 aschaffenburg@bayernhafen.de  
 www.bayernhafen.de

Dokument:	Schemaplan
Plan-Nr.:	001
Maßstab:	ohne
Lagerreferenz:	-
Höhenreferenz:	-

Maßnahme:	-
Phase:	-
Bereich:	Eisenbahn
Anlage:	Hafen
Inhalt:	Bahninfrastruktur

bearbeitet:	W. Weilhammer
gezeichnet:	W. Weilhammer
geprüft:	F. Ott
Regensburg, den 25.02.2021	
i.A. Frank Ott örtlicher Betriebsleiter Administration (öBI-A)	

**Bayernhafen GmbH & Co. KG**  
 Linzer Straße 6  
 93055 Regensburg  
 holding@bayernhafen.de  
 www.bayernhafen.de

Tel.: 0941 79504-0  
 Fax: 0941 79504-20

**bayernhafen**  
 Aschaffenburg – Bamberg – Nürnberg – Roth – Regensburg – Passau