
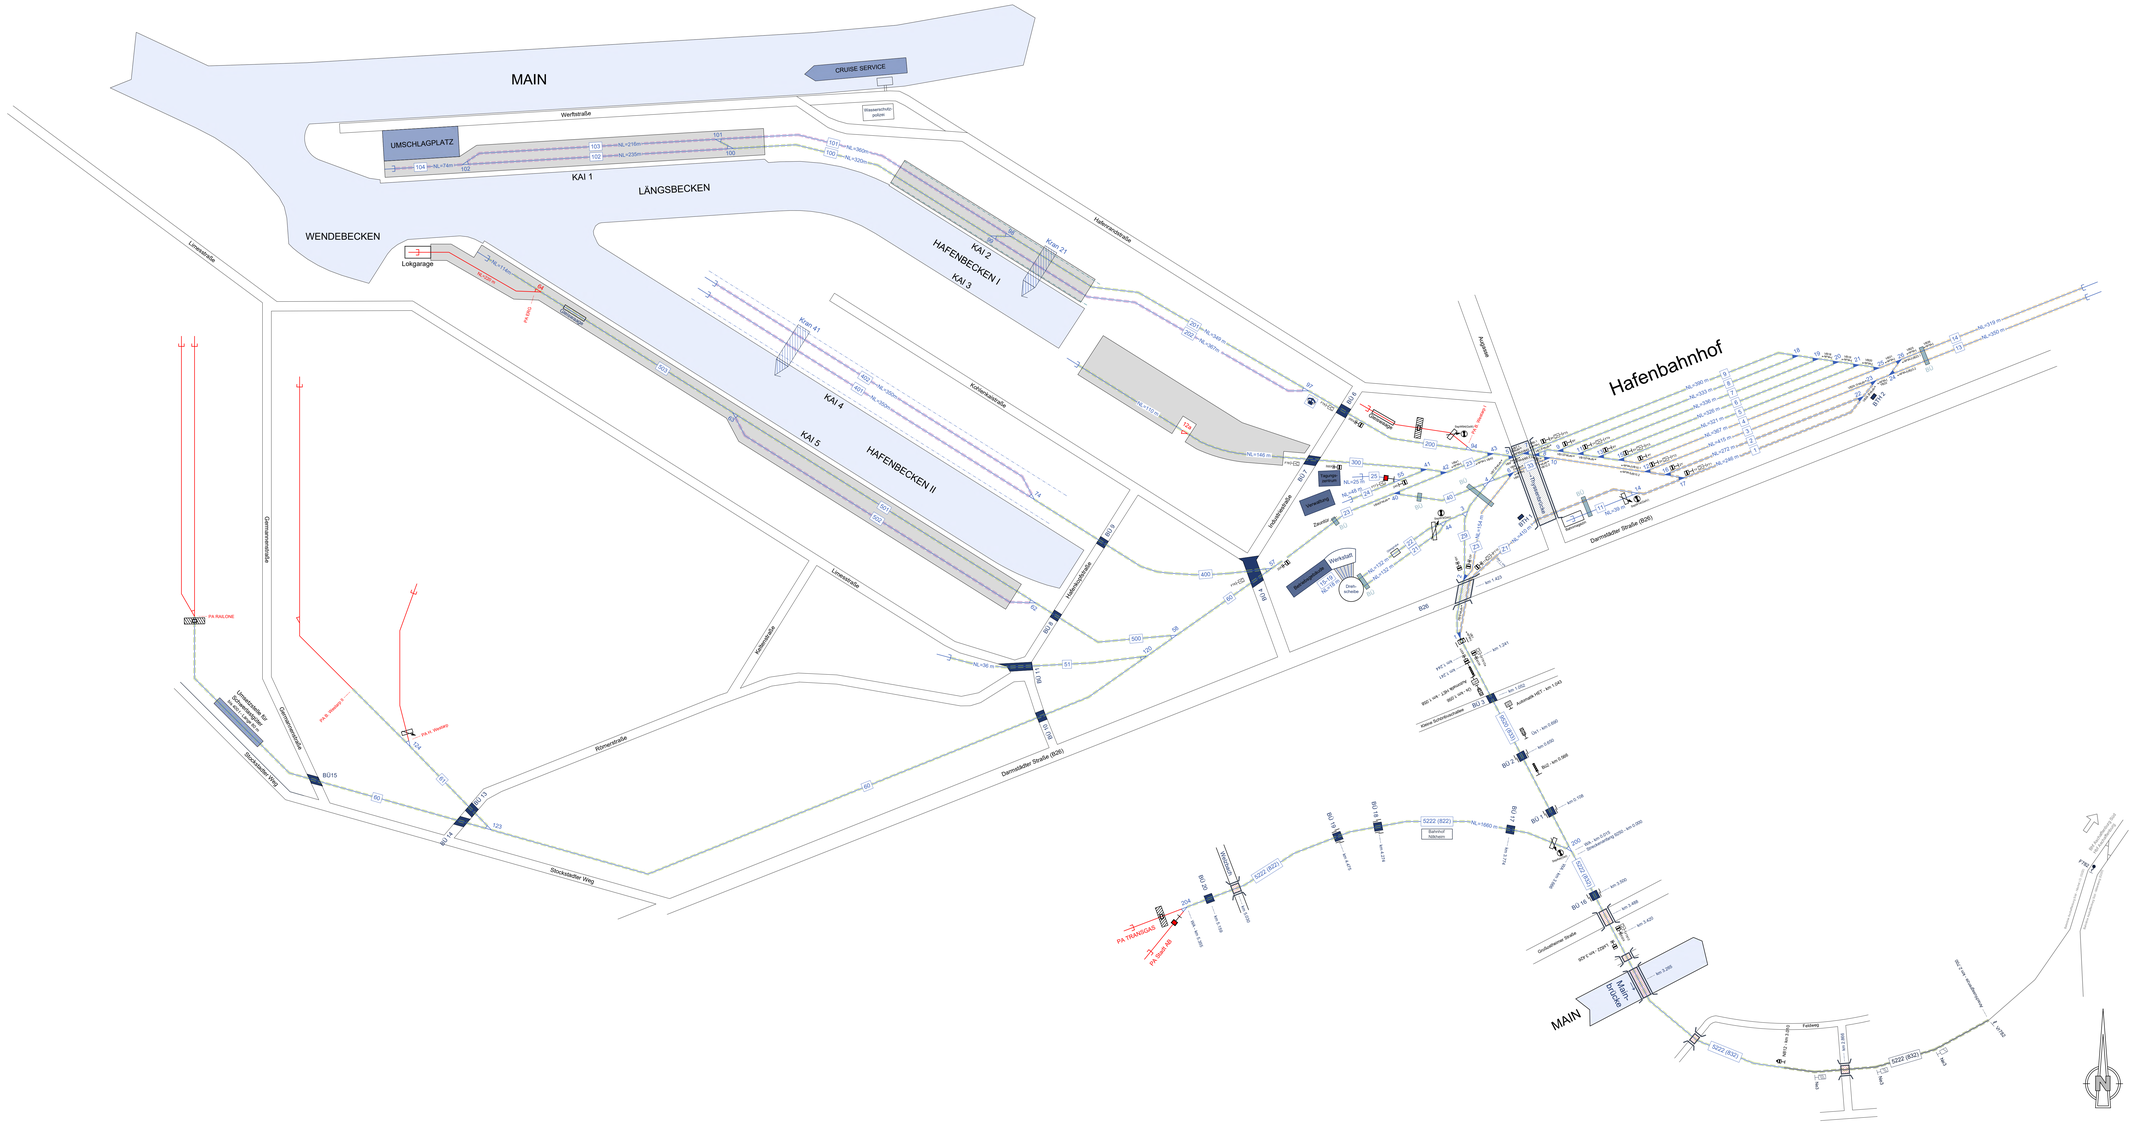


Unfallmeldestelle bayernhafen 24H
Tel. 0800 7240 320

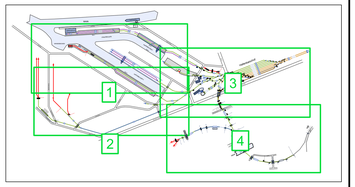

ZEICHENERKLÄRUNG:

Gebäude		Kranbahn	
Straßen, Wege		Zuführungsgleis	
Brücke		Rangiergleis	
Eisenbahnbrücke		Ein- und Ausfahrgleis	
Wasserfläche		Abstellgleis	
befestigte Fläche (überfahrbar)		Ladegleis	
Umschlaganlage		Ne3-Signale (Vorsignal zu erwarten)	
Umschlaganlage - privat		Vr782-Signal (Vorsignal)	
Umschlagmaschine		F782-Signal (Hauptsignal)	
Bahnübergang - öffentlich		vorgezogene Bedienstelle	
Bahnübergang - innerbetrieblich		Fahrwegstelltafel	
Weiche (mechanisch / elektrisch)		Lichtsperrsignal niedrig / hoch	
Gleissperre mit Auswurfsrichtung		Haupt- und Lichtsperrsignal	
Hauptgleis Deutsche Bahn		Hilfseinschalttaste (Schlüsselschalter / Gleiskontakt)	
Hauptgleis bayernhafen		Bü2-Signal (Überwachungssignal zu erwarten)	
Nebengleis - öffentlich		Üs-Signal (Überwachungssignal Bahnübergang)	
Nebengleis - nicht öffentlich		Weichennummer	
Privatgleis - öffentlich		Gleisnummer	
Privatgleis - nicht öffentlich		Kasten mit Stirnbandlampe	
Bahnübergang mit Umlaufsperre für Fußgänger und Radfahrer		Schlüsselsperre	
		Sh2-Signal (Schutzhalt)	
5% verkürzter Bremsweg		Gleistor	
		Schienen-Kameragate	

Index	Änderungen	Datum	Name
AT	Standort Signal 300x,Darstellung W3 und W44	19.11.26	Schromek
AS	Anp.Vorsignal Vr782, Hauptsignal F782, Eindeckung Gleis 300	22.07.26	Schromek
AR	Nutzlängen Gleis 300	13.07.26	Schromek

Standort:
Bayernhafen GmbH & Co. KG
bayernhafen Aschaffenburg
Industriestraße 3
63741 Aschaffenburg
aschaffenburg@bayernhafen.de
www.bayernhafen.de

Dokument:	Schemaplan
Plan-Nr.:	-
Maßstab:	ohne
Lagereferenz:	-
Höhenreferenz:	-

Maßnahme:	-
Phase:	-
Bereich:	Eisenbahn
Anlage:	Hafen
Inhalt:	Bahninfrastruktur

bearbeitet:	S. Schromek
gezeichnet:	S. Schromek
geprüft:	T. Irmischer

Regensburg, den 25.02.2021


i.A. Frank Ott
örtlicher Betriebsleiter Administration (ÖBI-A)

Bayernhafen GmbH & Co. KG
Linzer Straße 6
93055 Regensburg
hosting@bayernhafen.de
www.bayernhafen.de
Tel.: 0941 79504-0
Fax: 0941 79504-20

bayernhafen
Aschaffenburg – Bamberg – Nürnberg – Roth – Regensburg – Passau

5944x1320 Schromek, Susanne Donnerstag, 19. November 2026 09:45:13

W:\z_ZENTRALE DATEN\A_Aschaffenburg\Bereich und Lizenzfreigabe\bereichsmaske_AS_20072224_Gleisschemaplan_Index AT.dwg

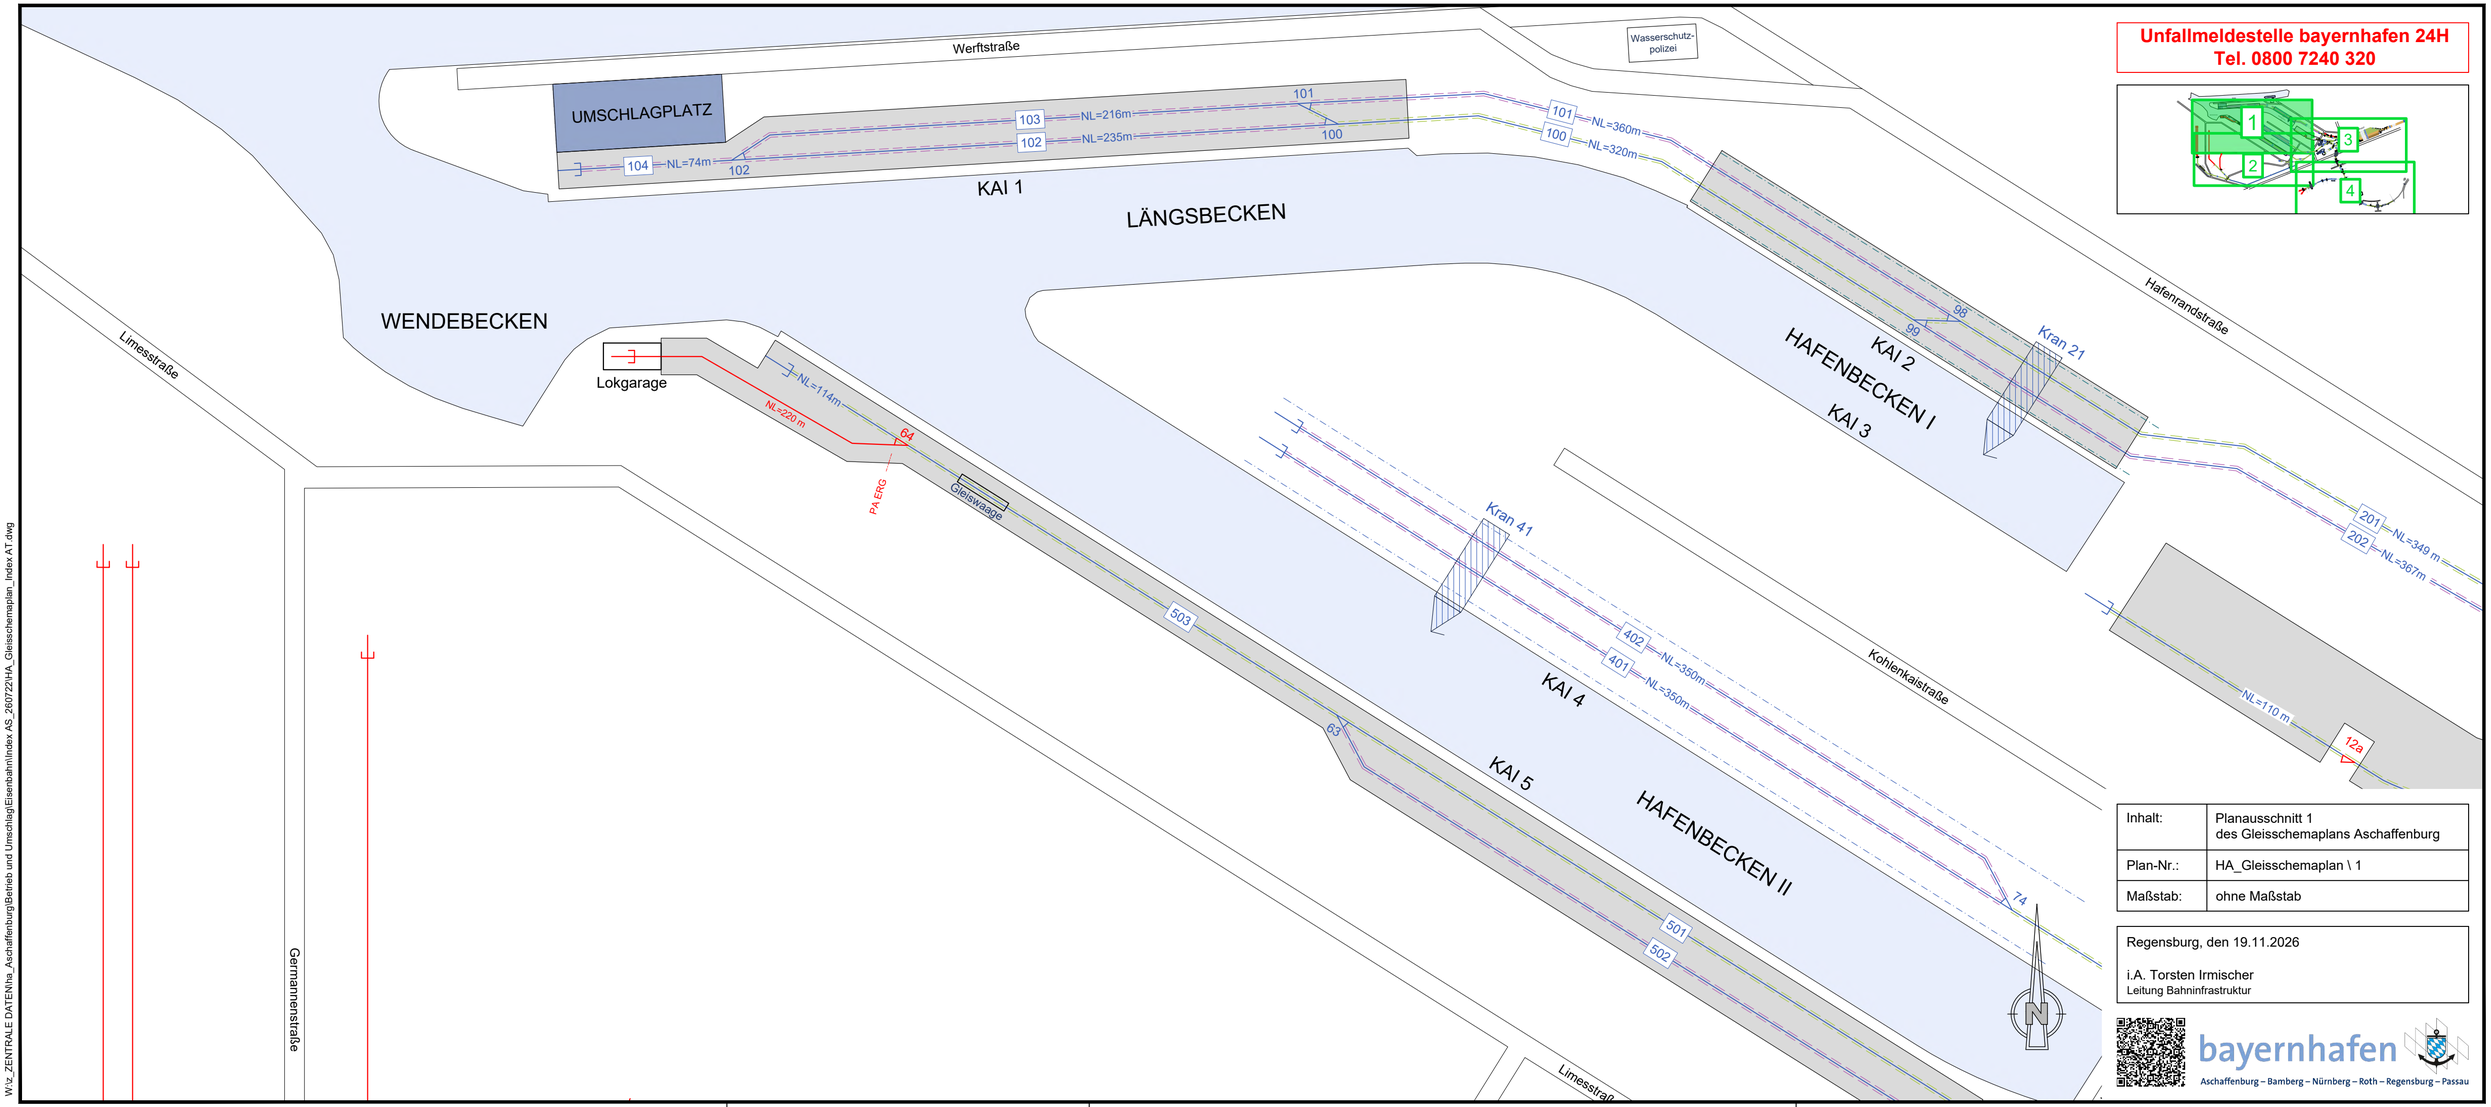

Unfallmeldestelle bayernhafen 24H
Tel. 0800 7240 320

Inhalt:	Planausschnitt 1 des Gleisschemaplans Aschaffenburg
Plan-Nr.:	HA_Gleisschemaplan \ 1
Maßstab:	ohne Maßstab


Regensburg, den 19.11.2026

i.A. Torsten Irmischer
Leitung Bahninfrastruktur

bayernhafen
Aschaffenburg – Bamberg – Nürnberg – Roth – Regensburg – Passau

W:\z_ZENTRALE DATEN\ha_Aschaffenburg\Betrieb und Umschlag\Eisenbahn\Index AS_260722\HA_Gleisschemaplan_Index AT.dwg

A3 Schromek, Susanne Donnerstag, 19. November 2026 09:46:45

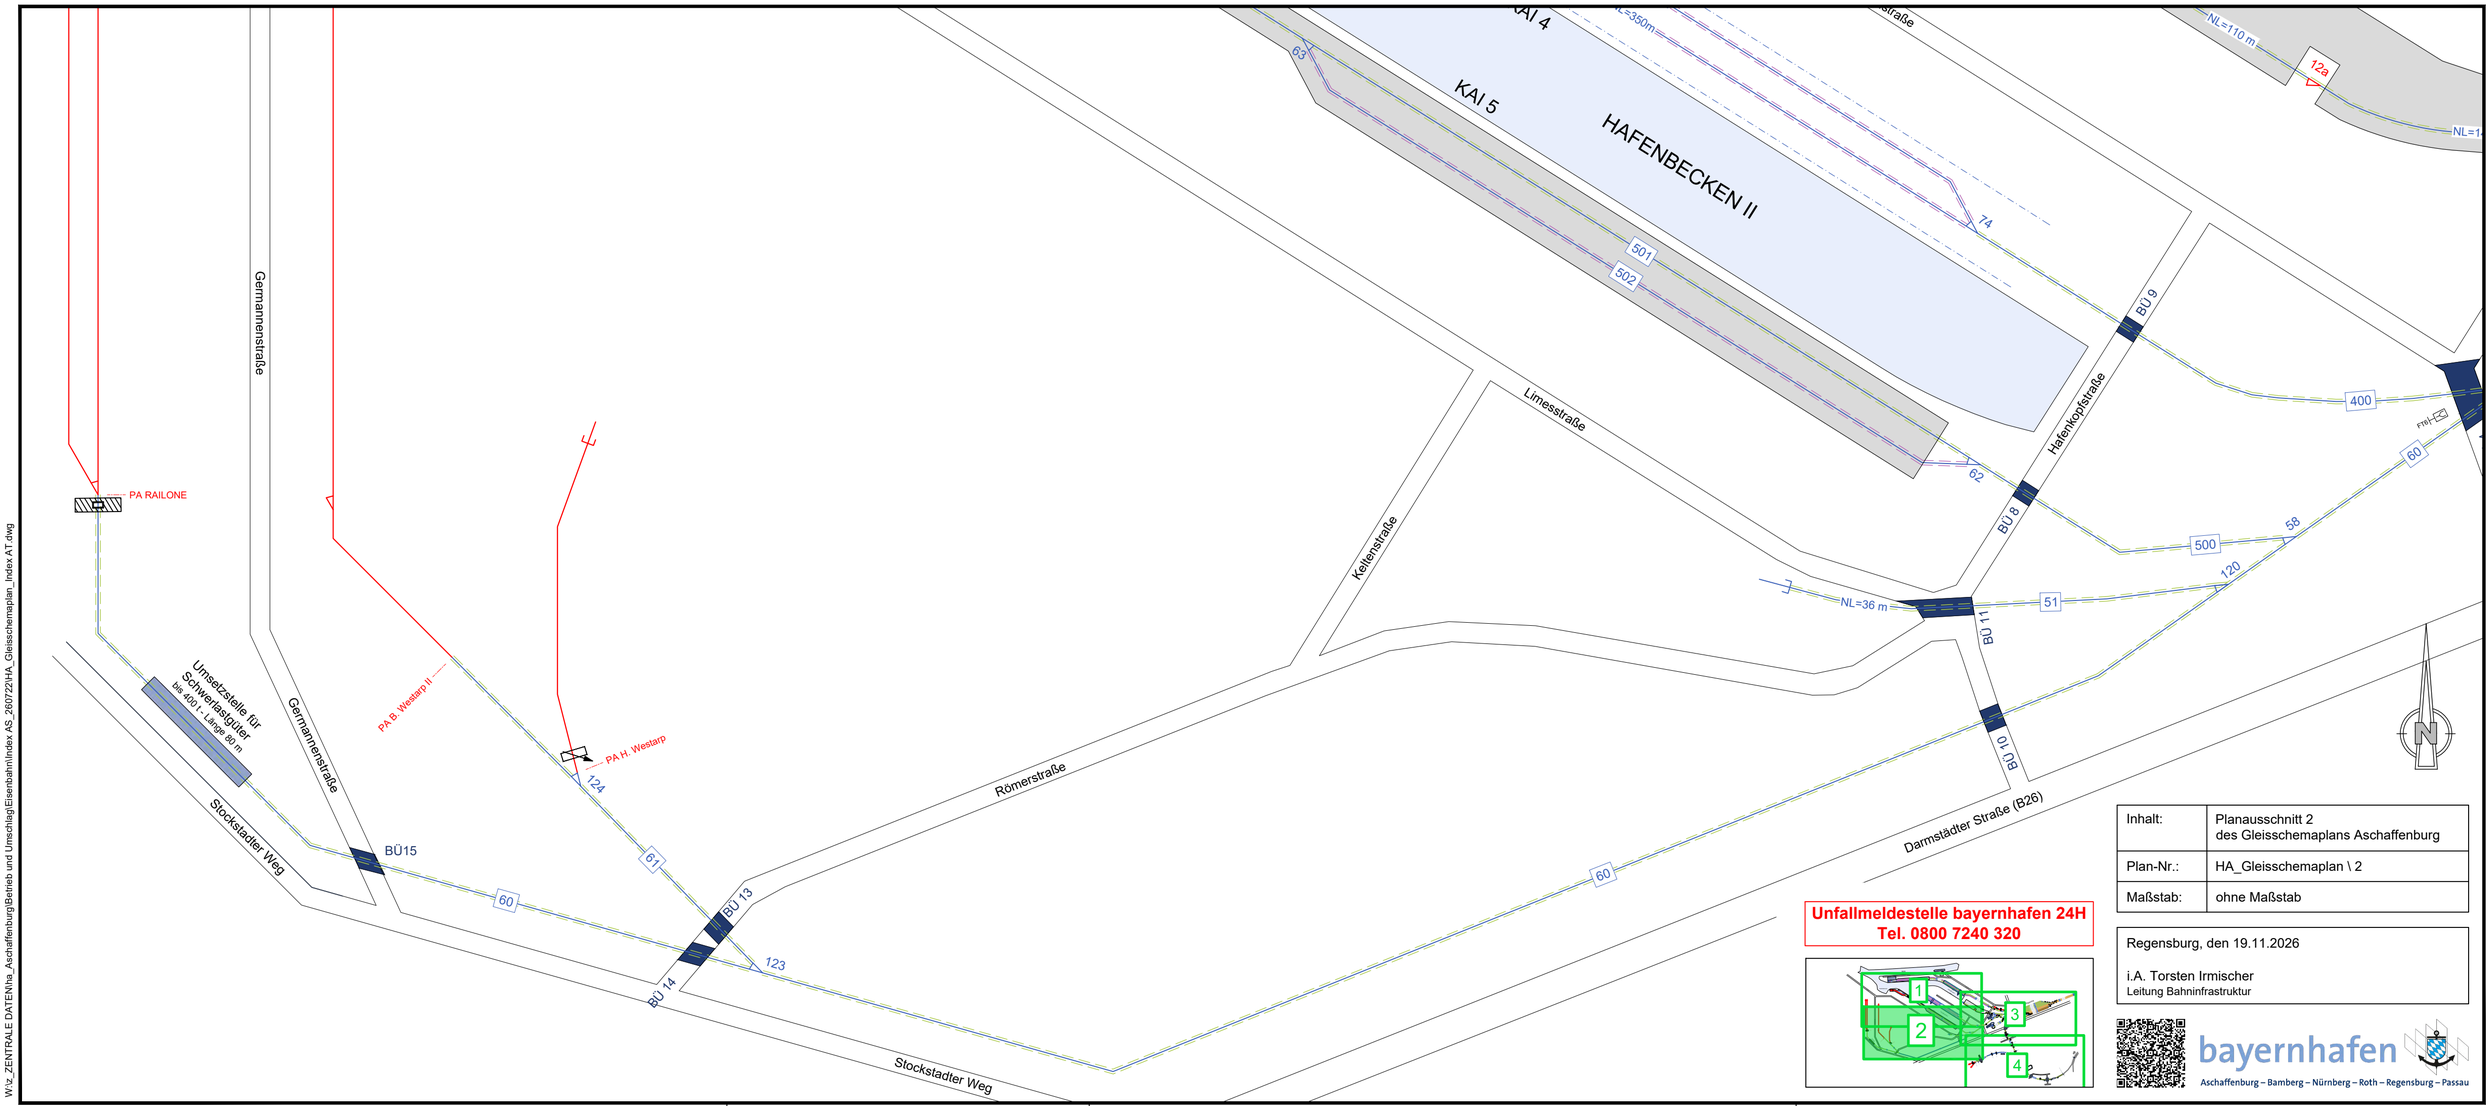

Inhalt:	Planausschnitt 2 des Gleisschemaplans Aschaffenburg
Plan-Nr.:	HA_Gleisschemaplan \ 2
Maßstab:	ohne Maßstab

Regensburg, den 19.11.2026


i.A. Torsten Irmischer
Leitung Bahninfrastruktur

Unfallmeldestelle bayernhafen 24H
Tel. 0800 7240 320

bayernhafen
Aschaffenburg – Bamberg – Nürnberg – Roth – Regensburg – Passau

W:\z_ZENTRALE DATEN\ha_Aschaffenburg\Betrieb und Umschlag\Eisenbahn\Index AS_260722\HA_Gleisschemaplan_Index AT.dwg

A3 Schromek, Susanne Donnerstag, 19. November 2026 09:47:05

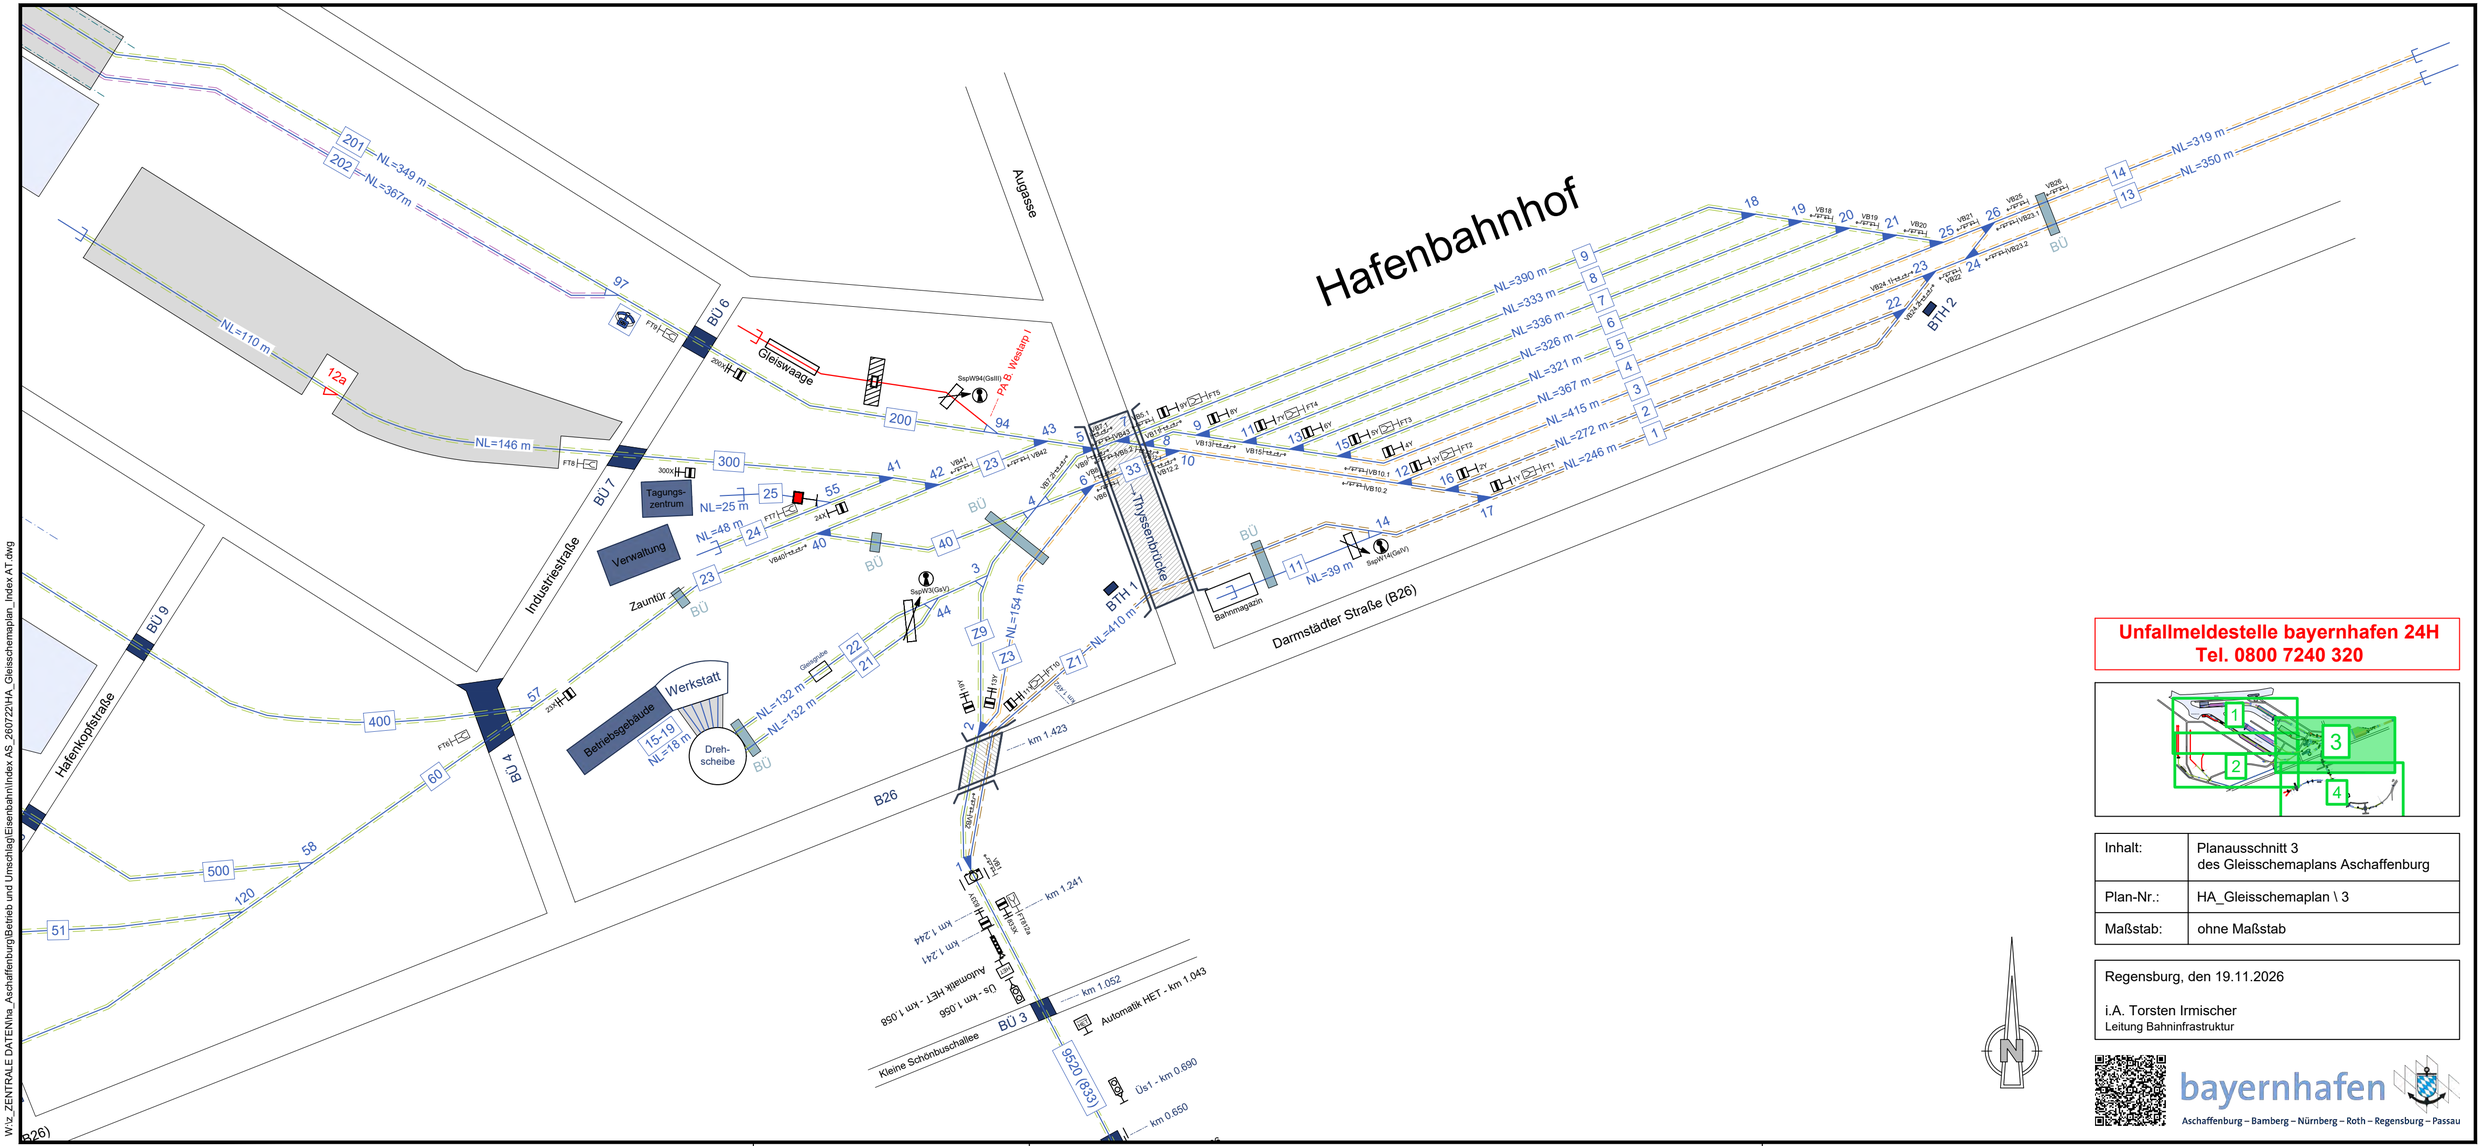

Unfallmeldestelle bayernhafen 24H
Tel. 0800 7240 320

Inhalt:	Planausschnitt 3 des Gleisschemaplans Aschaffenburg
Plan-Nr.:	HA_Gleisschemaplan \ 3
Maßstab:	ohne Maßstab

Regensburg, den 19.11.2026


i.A. Torsten Irmischer
Leitung Bahninfrastruktur

bayernhafen
Aschaffenburg – Bamberg – Nürnberg – Roth – Regensburg – Passau

W:\z_ZENTRALE DATEN\ha_Aschaffenburg\Betrieb und Umschlag\Eisenbahn\Index AS_260722\HA_Gleisschemaplan_Index AT.dwg

A3 Schromek, Susanne Donnerstag, 19. November 2026 09:47:19

Unfallmeldestelle bayernhafen 24H
Tel. 0800 7240 320

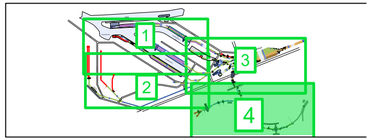

Inhalt:	Planausschnitt 4 des Gleisschemaplans Aschaffenburg
Plan-Nr.:	HA_Gleisschemaplan \ 4
Maßstab:	ohne Maßstab

Regensburg, den 19.11.2026

i.A. Torsten Irmischer
Leitung Bahninfrastruktur

bayernhafen
Aschaffenburg – Bamberg – Nürnberg – Roth – Regensburg – Passa

W:\z_ZENTRALE DATEN\ha_Aschaffenburg\Betrieb und Umschlag\Eisenbahn\Index AS_260722\HA_Gleisschemaplan_Index AT.dwg

A3 Schromek, Susanne Donnerstag, 19. November 2026 09:47:31

ZEICHENERKLÄRUNG:

	Gebäude		Kranbahn
	Straßen, Wege		Zuführungsgleis
	Brücke		Rangiergleis
	Eisenbahnbrücke		Ein- und Ausfahrgleis
	Wasserfläche		Abstellgleis
	befestigte Fläche (überfahrbar)		Ladegleis
	Umschlaganlage		Ne3-Signale (Vorsignal zu erwarten)
	Umschlaganlage - privat		Vr782-Signal (Vorsignal)
	Umschlagmaschine		F782-Signal (Hauptsignal)
	Bahnübergang - öffentlich		vorgezogene Bedienstelle
	Bahnübergang - innerbetrieblich		Fahrwegstelltafel
	Weiche (mechanisch / elektrisch)		Lichtsperrsignal niedrig / hoch
	Gleissperre mit Auswurfsrichtung		Haupt- und Lichtsperrsignal
	Hauptgleis Deutsche Bahn		Hilfseinschalttaste (Schlüsselschalter / Gleiskontakt)
	Hauptgleis bayernhafen		Bü2-Signal (Überwachungssignal zu erwarten)
	Nebengleis - öffentlich		Üs-Signal (Überwachungssignal Bahnübergang)
	Nebengleis - nicht öffentlich	618	Weichennummer
	Privatgleis - öffentlich	0	Gleisnummer
	Privatgleis - nicht öffentlich		Kasten mit Stirnbandlampe
	Bahnübergang mit Umlaufsperre für Fußgänger und Radfahrer		Schlüsselsperre
	5% verkürzter Bremsweg		Sh2-Signal (Schutzhalt)
			Gleistor
			Schienen-Kameragate

Unfallmeldestelle bayernhafen 24H Tel. 0800 7240 320

Inhalt:	Legende des Gleisschemaplans Aschaffenburg
Plan-Nr.:	HA_Gleisschemaplan \ Legende
Maßstab:	ohne Maßstab

Regensburg, den 19.11.2026

i.A. Torsten Irmischer
Leitung Bahninfrastruktur

bayernhafen
Aschaffenburg – Bamberg – Nürnberg – Roth – Regensburg – Passau

W:\z_ZENTRALE DATEN\ha_Aschaffenburg\Betrieb und Umschlag\Eisenbahn\Index AS_260722\HA_Gleisschemaplan_Index AT.dwg